
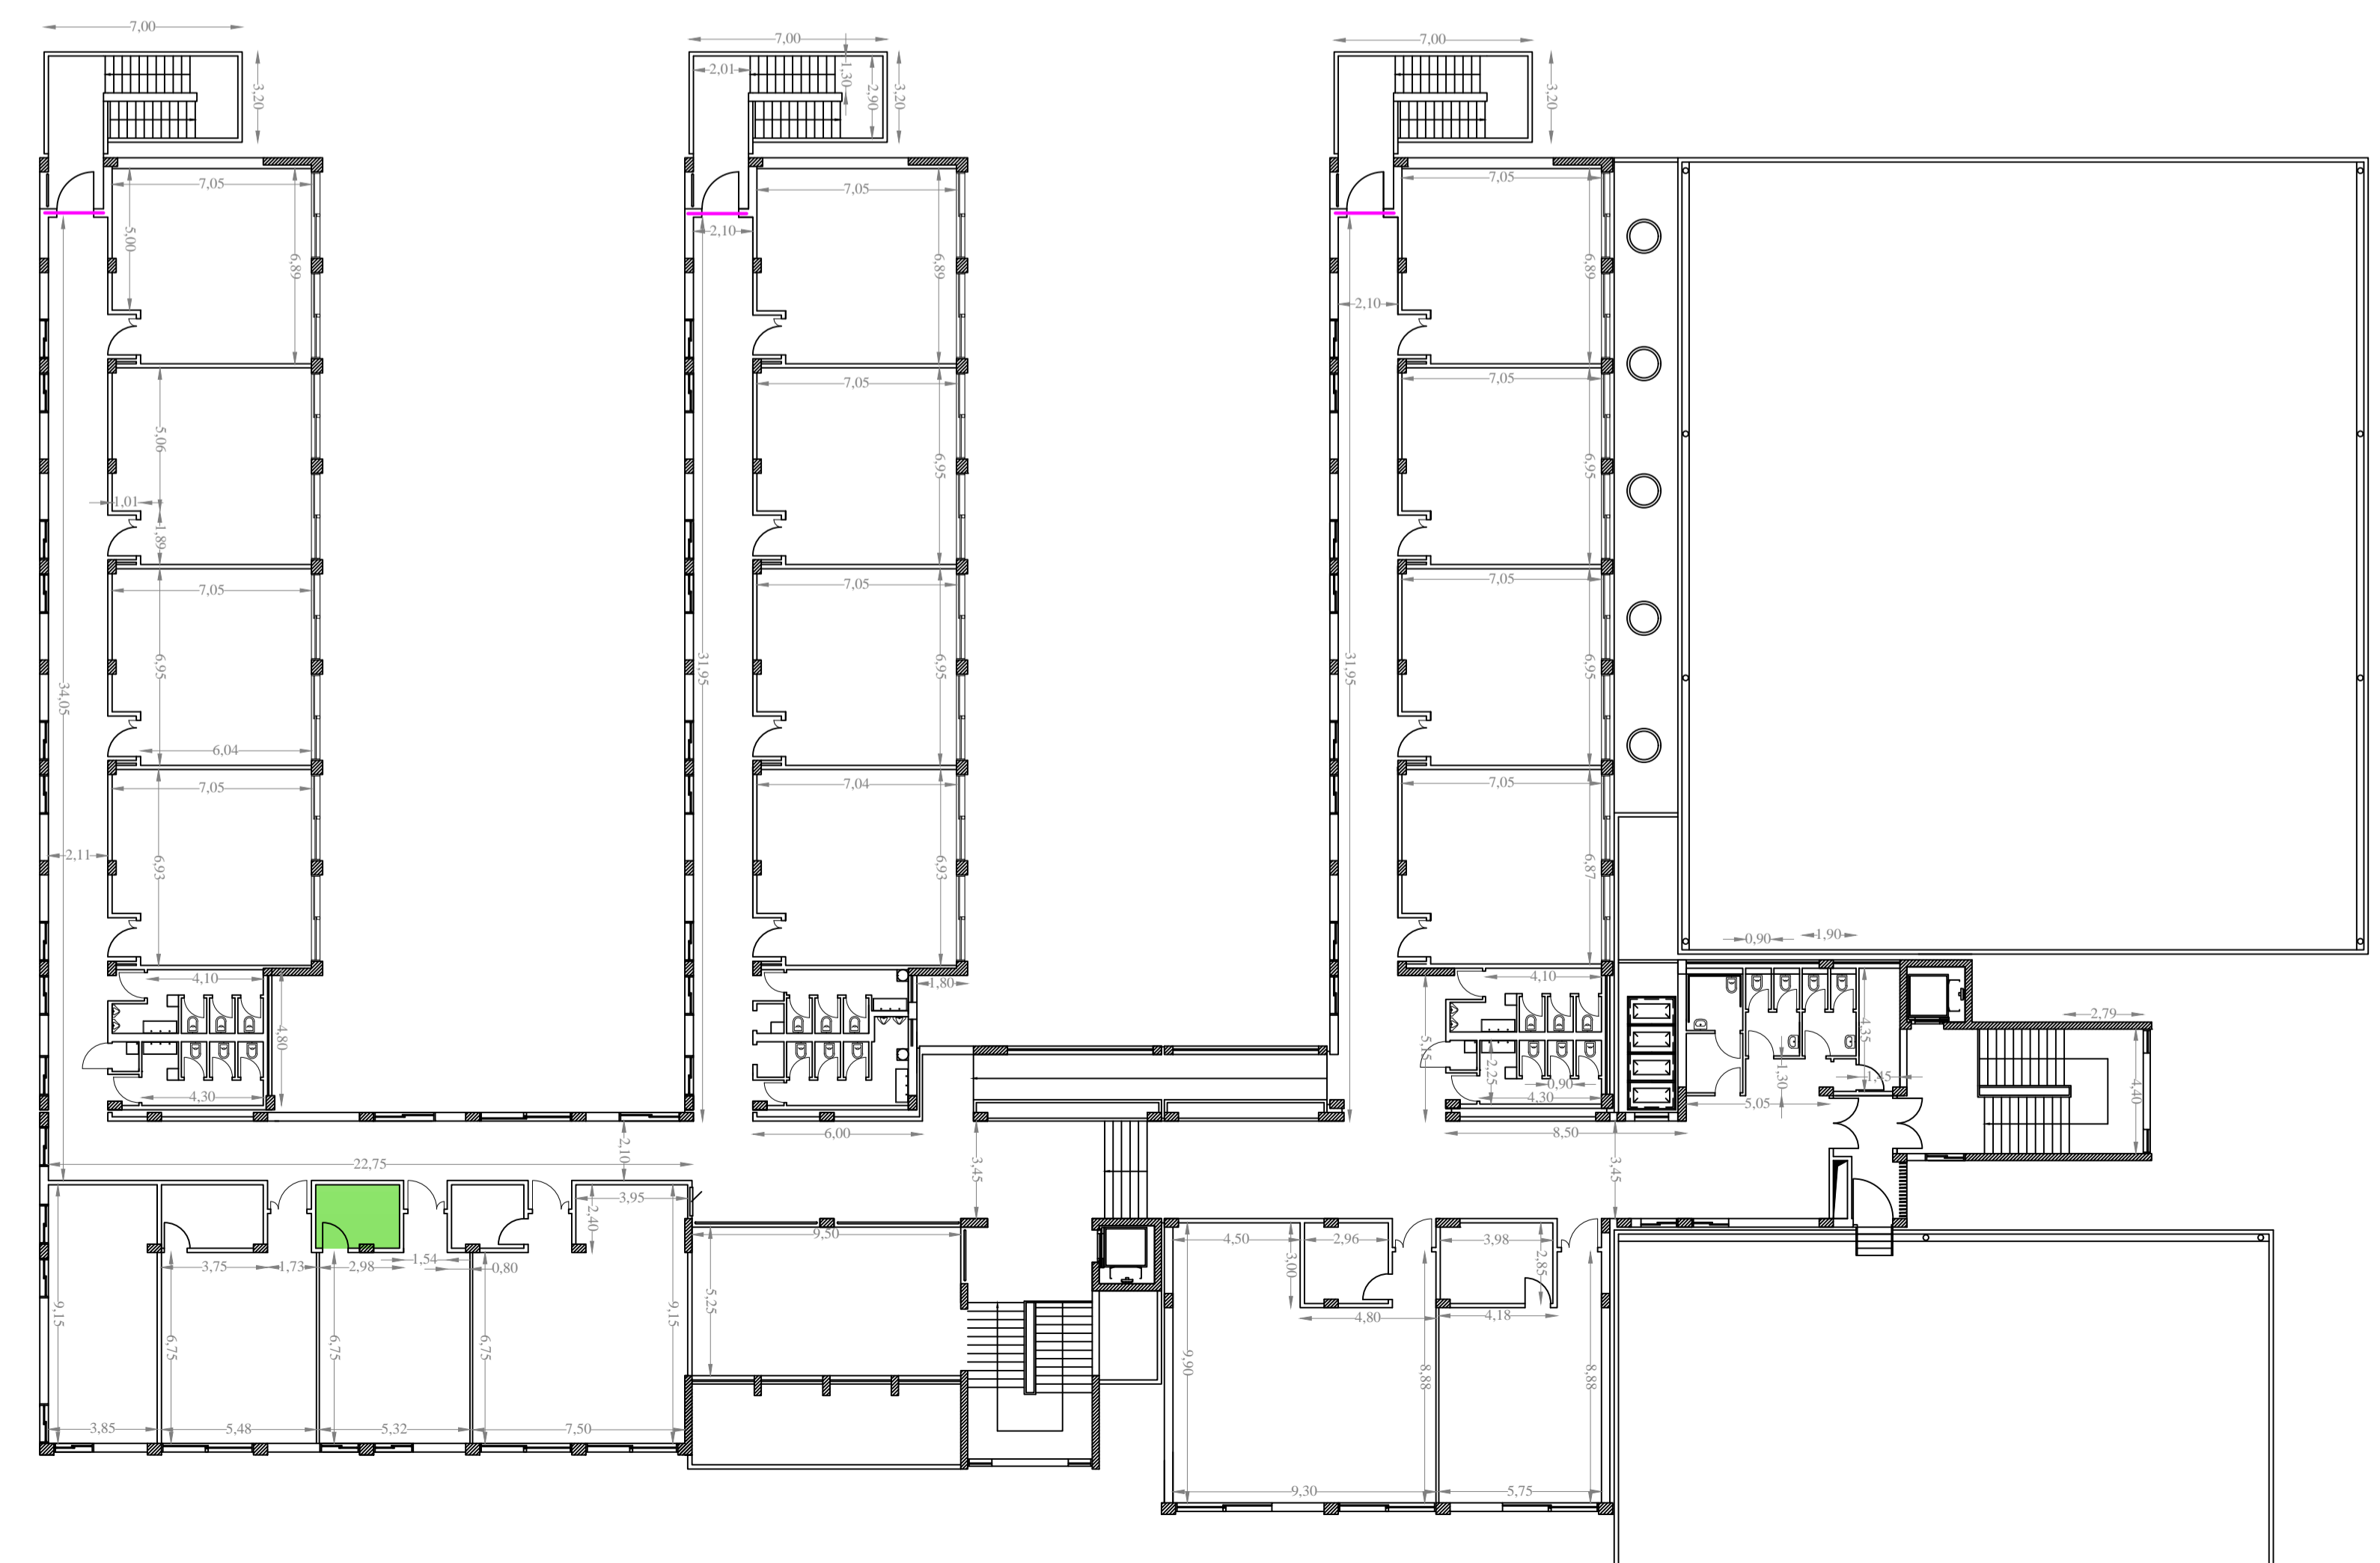


Pianta piano terra


ABACO DEGLI INTERVENTI

	realizzazione murature sotto il pianerottolo
	interventi sui locali come da progetto adeguamento antincendio
	sostituzione porte antipanico
	collocazione di angolari in ferro
	sostituzione corredo per cassette UNI 45 (vedi progetto adeguamento antincendio)
	collocazione estintori (vedi progetto adeguamento antincendio)

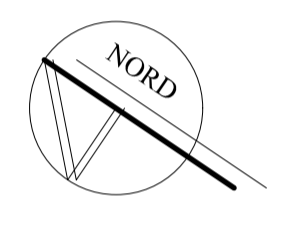

Pianta piano primo

COMUNE DI MISTERBIANCO

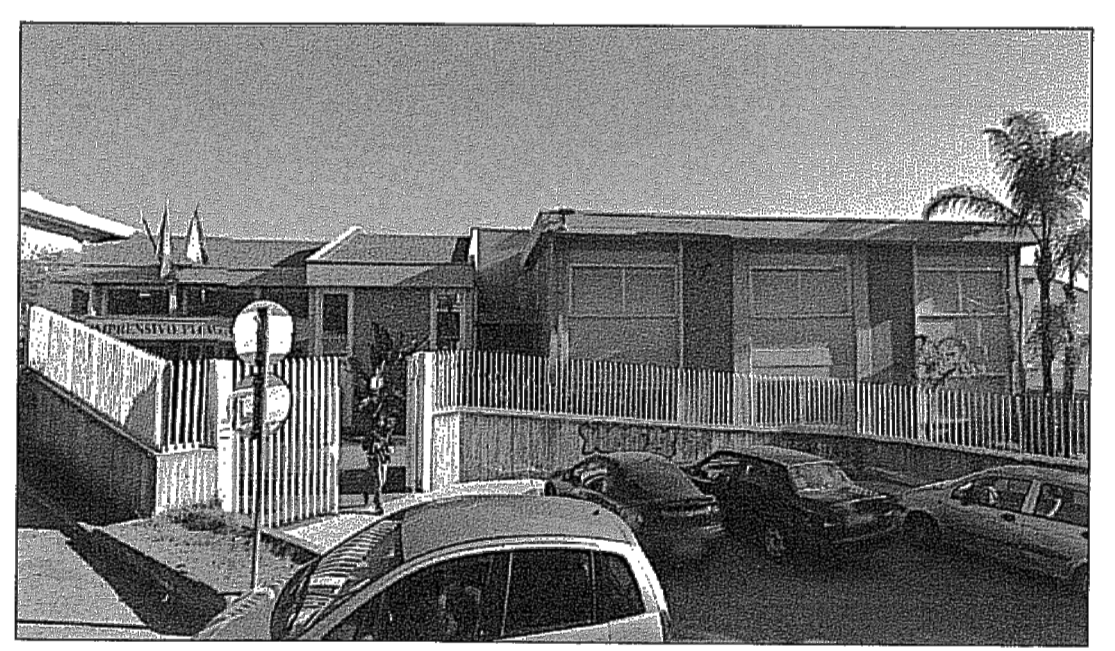

MESSA IN SICUREZZA DELL'ISTITUTO COMPRESIVO "PITAGORA" PLESSO DI VIA FRATELLI CERVI - progetto esecutivo -

TAVOLA: 2 SCALA: 1:200

descrizione:
Pianta
con indicazione degli interventi

pareri:

PARERE FAVOREVOLE IN LINEA TECNICA, AI SENSI DELL'ART. 5, COMMA 3 DELLA L.R. N. 12/2011

PROT. N. 02/2016 DEL 9 FEB 2016

IL RESPONSABILE UNICO DEL PROCEDIMENTO
Ing. *Orlando Longo*

elaborazione: aggiornamento settembre 2015

IL COORDINATORE PER LA SICUREZZA (geom. *Raffaella Frasciella*)

IL PROGETTISTA (geom. *Silvana Sebastiani*)

IL RESPONSABILE UNICO DEL PROCEDIMENTO (Ing. *Orlando Longo*)