

LEGENDA
STATO DI FATTO DEL TERRITORIO

- Limite amministrativo Comune di Motta Sant'Anastasia
- - - - - Limiti amministrativi Comuni limitrofi
- Edifici non presenti sulla cartografia
- Opere non presenti sulla cartografia


ATTREZZATURE E SERVIZI ESISTENTI

- Se Attrezzature scolastiche
- Ico Attrezzature di interesse collettivo
- Ve Spazi pubblici a verde e sportivi
- Pe Parcheggi
- Ige Attrezzature di interesse generale
- Ds Distributori carburante
- Ds-A Distributori carburante e infrastrutture turistico - ricettive
- H Impianto Sanitario privato "Humanitas"
- Area cimiteriale

I contenuti della legenda sono riferiti alla totalità delle informazioni tematiche presenti sul territorio. Pertanto si precisa che alcune voci poste in legenda potrebbero non comparire nel presente quadrante.

REGIONE SICILIANA – A.R.T.A.
Carta Tecnica Regionale scala 1:10000
 Composizione delle Sezioni n° 633080; 634050; 633120; 634090"
 Ripresa aerea settembre 2007 EDIZIONE 2008
 ESECUZIONE: ICE INGEGNERIA CARTOGRAFIA EUROPEA-GIE (IPA srl-steriocardio SL)
 PROGETTAZIONE: Ing. SALVATORE CIRONE
 DIREZIONE DEI LAVORI: Ing. SALVATORE CIRONE
 COLLAUDATORE: Ing. PIETRO ALFREDO SCAFFIDI ABBATE

REGIONE SICILIANA – A.R.T.A.
Carta Numerica Regionale scala 1:2000
 Composizione delle Sezioni n° 6340501; 6340502; 6340503; 6340504; 6340506; 6340507; 6340508; 6340509; 6340511; 6340512; 6340513; 6340516; 6340517"
 Ripresa aerea Agosto 2003 EDIZIONE 2005
 ESECUZIONE: A.T.I. IMPRESA ROSSI LUIGI srl FIRENZE (CAPOGRUPPO)
 DIREZIONE DEI LAVORI: Ing. SALVATORE CIRONE
 COLLAUDATORE: Ing. PIETRO ALFREDO SCAFFIDI ABBATE

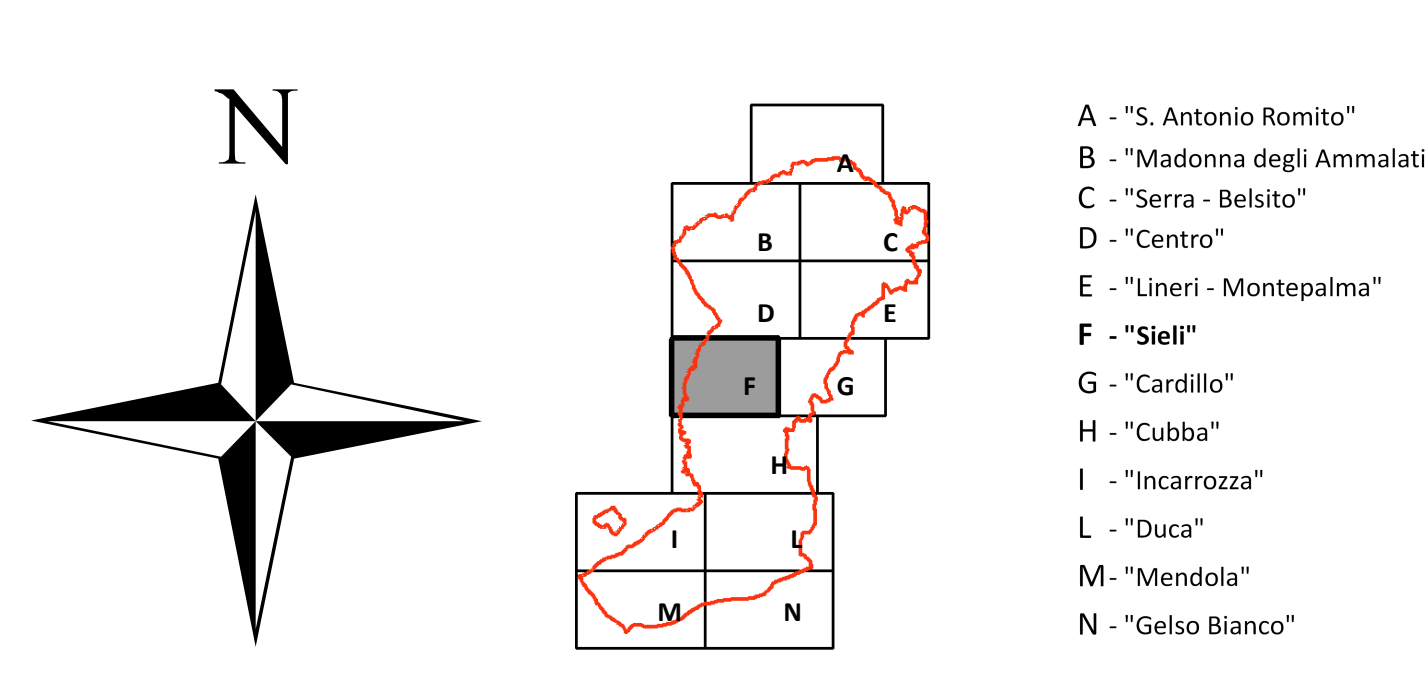

COMUNE DI MISTERBIANCO
 Provincia di Catania

**PIANO
 REGOLATORE
 GENERALE**

EFFICACE ED ESECUTIVO AI SENSI DEL COMMA 3 DELL'ART. 54 DELLA L.R. 19/2020 E SS.MM.II.

1:2000 STATO DI FATTO DEL TERRITORIO "Sielì"

Uffizio del P.R.G.:
 (in Sezione Urbanistica)
 Arch. Silvia Rita Severino

Coordinatore della Progettazione
 Dott. Ing. Maurizio Erbicella

Il Responsabile dell' 11° Settore Funzionale
 Arch. Luigi Lo Presti

IL SINDACO
 Dott. Giuseppe Marco Corsaro