

**IMPIANTI PUBBLICITARI ESISTENTI**  
**Pubbliche Affissioni**

- Cartello monofacciale cm. 200x140 - 140 x 200 N.° 1
- ▲ Cartello monofacciale cm. 100x140 - 140 x 100 N.° 1

**IMPIANTI PUBBLICITARI IN PROGETTO**  
**Pubbliche Affissioni**

- Cartello monofacciale cm. 600 x 300 N.° 2
- Cartello bifacciale cm. 100x140 - 140 x 100 N.° 2
- Cartello monofacciale cm. 70x100 - 100 x 70 N.° 1
- ▲ Cartello monofacciale cm. 200x140 - 140 x 200 N.° 5
- ▲ Cartello monofacciale cm. 100x140 - 140 x 100 N.° 2

**Affissioni dirette**

- Cartello monofacciale cm. 600 x 300 N.° 5
- Cartello monofacciale cm. 200x140 - 140 x 200 N.° 17
- ▲ Cartello monofacciale cm. 100x140 - 140x100 N.° 3




**COMUNE DI MISTERBIANCO**  
 Provincia di Catania  
**UFFICIO TRAFFICO URBANO**  
 14° SETTORE-MANUTENZIONE-

**PIANO GENERALE DEGLI IMPIANTI PUBBLICITARI**

PLANIMETRIA DI DETTAGLIO -Serra- Poggio Lupo-

**ALL. 3**      **scala 1:2000**      **Tav. 01**

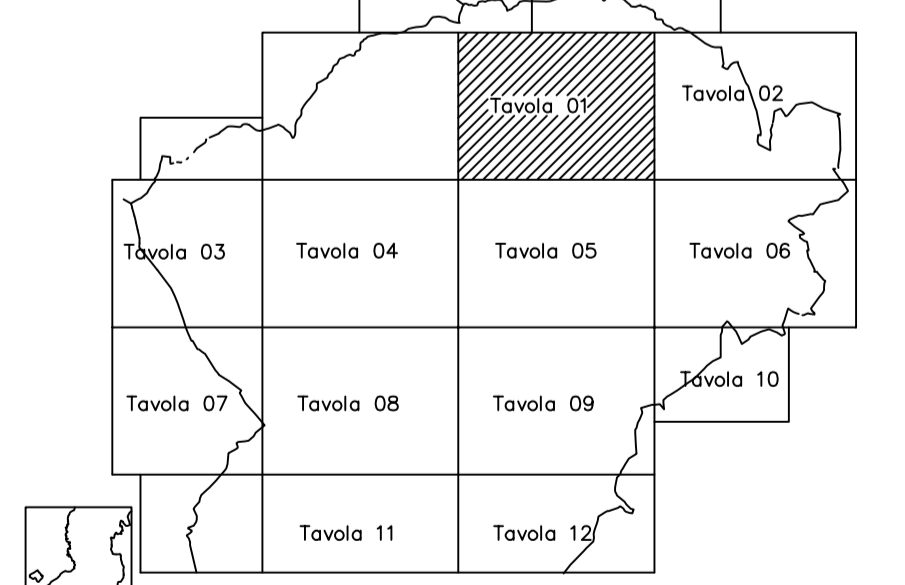

Gruppo di lavoro

Impianti dal n. 1 al 39

UFFICIO TRAFFICO URBANO  
 geom. Maurizio Marchese