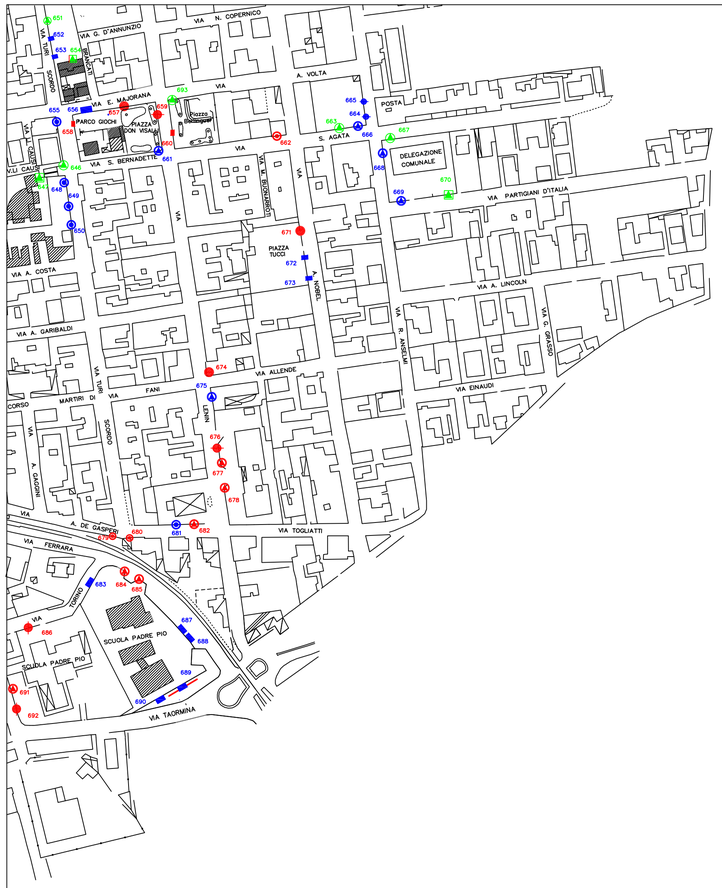

IMPIANTI PUBBLICITARI ESISTENTI
Pubbliche Affissioni

Cartello monofacciale	cm. 70x100 - 100 x 70	N.° 4
Cartello monofacciale	cm. 200x140 - 140 x 200	N.° 3
Cartello bifacciale	cm. 100x140 - 140 x 100	N.° 2
Cartello monofacciale	cm. 100x140 - 140x100	N.° 6
Cartello bifacciale	cm. 200x140 - 140x200	N.° 3

IMPIANTI PUBBLICITARI IN PROGETTO

Pubbliche Affissioni

Cartello monofacciale	cm. 100x140 - 140 x 100	N.° 3
Cartello monofacciale	cm. 200x140 - 140 x 200	N.° 5

Affissioni dirette

Cartello monofacciale	cm. 600 x 300	N.° 6
Cartello monofacciale	cm. 200x140 - 140x200	N.°5
Cartello bifacciale	cm. 100x140 - 140x100	N.° 4
Cartello monofacciale	cm. 100x140 - 140x100	N.° 5
Cartello monofacciale	cm. 70x100 - 100 x 70	N.° 2

COMUNE DI MISTERBIANCO
Provincia di Catania

UFFICIO TRAFFICO URBANO
14° SETTORE-MANUTENZIONE-

PIANO GENERALE DEGLI IMPIANTI PUBBLICITARI

PLANIMETRIA DI DETTAGLIO -Monte Palma-Lineri-

ALL. 3	scala 1:2000	TAV. 10

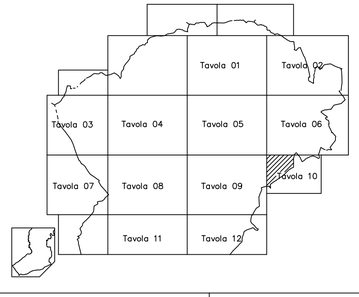

Gruppo di lavoro

UFFICIO TRAFFICO URBANO
geom. Maurizio Marchese

Impianti dal n. 646 al 693