

IMPIANTI PUBBLICITARI ESISTENTI
Pubbliche Affissioni

■ Cartello monofacciale cm. 600 x 300 N.° 2

IMPIANTI PUBBLICITARI IN PROGETTO

Pubbliche Affissioni

● Cartello monofacciale cm. 600 x 300 N.° 4
▲ Cartello monofacciale cm. 200x140 - 140 x 200 N.° 2

Affissioni dirette

■ Cartello monofacciale cm. 600 x 300 N.° 23
● Cartello monofacciale cm. 200x140 - 140x200 N.° 7




COMUNE DI MISTERBIANCO
Provincia di Catania
UFFICIO TRAFFICO URBANO
14° SETTORE-MANUTENZIONE-

PIANO GENERALE DEGLI IMPIANTI PUBBLICITARI

PLANIMETRIA DI DETTAGLIO -Zona Commerciale-

ALL. 3 **scala 1:2000** **TAV. 11**

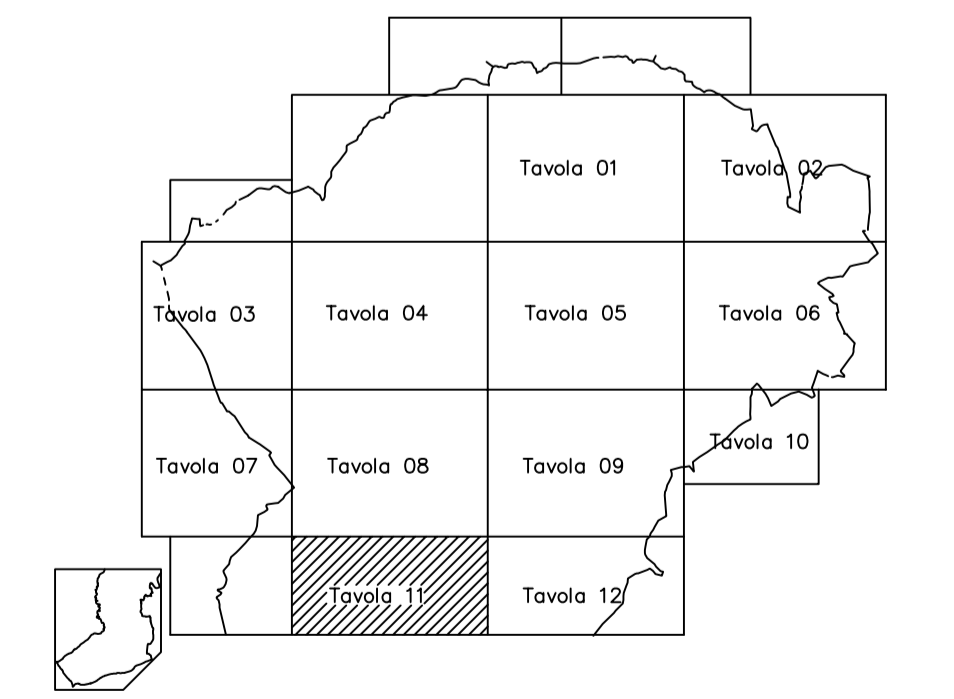

Gruppo di lavoro
UFFICIO TRAFFICO URBANO
geom. Maurizio Marchese

Impianti dal n. 694 al 731