

IMPIANTI PUBBLICITARI ESISTENTI
Pubbliche Affissioni

■ Cartello monofacciale cm. 600 x 300 N.º 3

IMPIANTI PUBBLICITARI IN PROGETTO
Pubbliche Affissioni

● Cartello monofacciale cm. 600 x 300 N.º 4
▲ Cartello monofacciale cm. 200x140 - 140 x 200 N.º 1

Affissioni dirette

▭ Cartello bifacciale cm. 600 x 300 N.º 10
■ Cartello monofacciale cm. 600 x 300 N.º 27
● Cartello monofacciale cm. 200x140 - 140 x 200 N.º 21

COMUNE DI MISTERBIANCO
Provincia di Catania



UFFICIO TRAFFICO URBANO
14° SETTORE-MANUTENZIONE-


PIANO GENERALE DEGLI IMPIANTI PUBBLICITARI

PLANIMETRIA DI DETTAGLIO -Zona Commerciale-

ALL. 3

scala 1:2000

TAV. 12

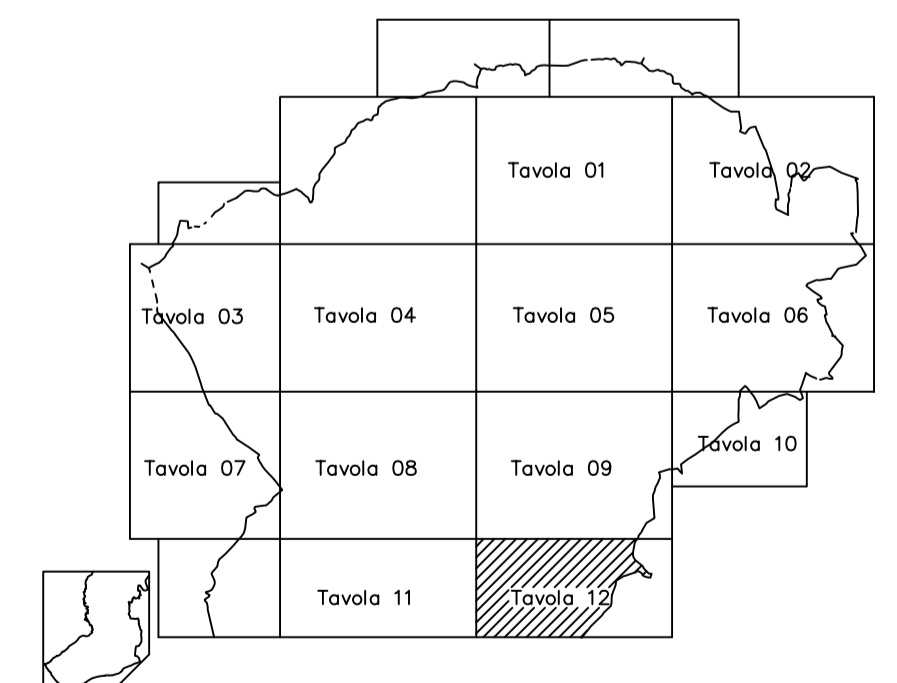

Gruppo di lavoro

Impianti dal n. 732 al 797

UFFICIO TRAFFICO URBANO
geom. Maurizio Marchese