

IMPIANTI PUBBLICITARI ESISTENTI
Pubbliche Affissioni

- ▲ Cartello monofacciale cm. 100x140 - 140x100 N.º 2
- Cartello monofacciale cm. 70x100 - 100 x 70 N.º 1
- Cartello monofacciale cm. 200x140 - 140 x 200 N.º 1

IMPIANTI PUBBLICITARI IN PROGETTO

Pubbliche Affissioni

- Cartello monofacciale cm. 600 x 300 N.º 2
- ▲ Cartello monofacciale cm. 200x140 - 140 x 200 N.º 3
- Cartello monofacciale cm. 70x100 - 100 x 70 N.º 5

Affissioni dirette

- Cartello monofacciale cm. 600 x 300 N.º 5
- Cartello monofacciale cm. 200x140 - 140 x 200 N.º 17
- ▲ Cartello monofacciale cm. 100x140 - 140x100 N.º 3
- Cartello monofacciale cm. 70x100 - 100 x 70 N.º 2

COMUNE DI MISTERBIANCO

Provincia di Catania

UFFICIO TRAFFICO URBANO
14° SETTORE-MANUTENZIONE-




PIANO GENERALE DEGLI IMPIANTI PUBBLICITARI

PLANIMETRIA DI DETTAGLIO -Zona Toscano-

ALL. 3

scala 1:2000

TAV. 03

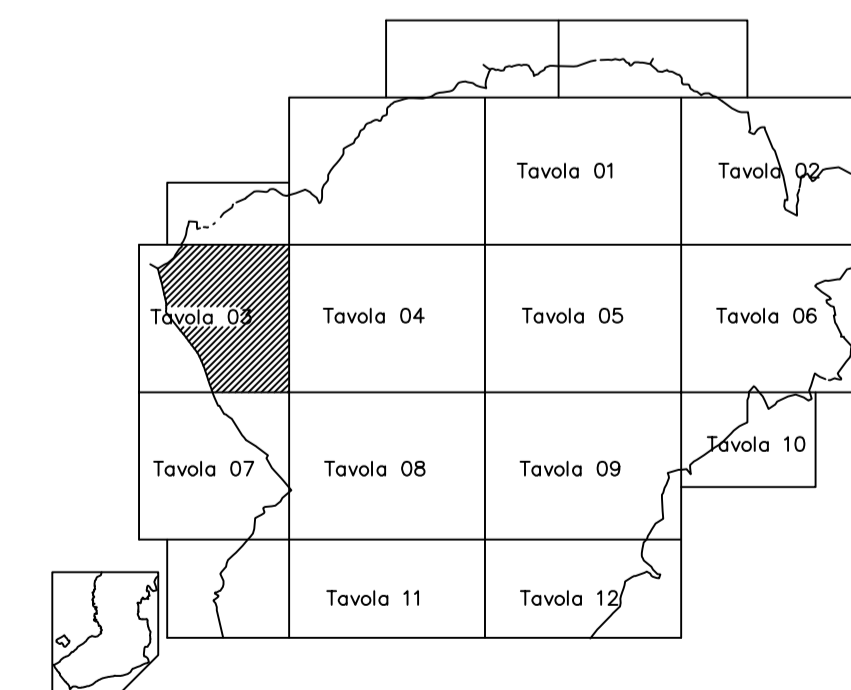

Gruppo di lavoro
UFFICIO TRAFFICO URBANO
geom.Maurizio Marchese

Impianti dal n. 90 al 130