

**IMPIANTI PUBBLICITARI ESISTENTI**  
Pubbliche Affissioni

**IMPIANTI PUBBLICITARI IN PROGETTO**

**Pubbliche Affissioni**

- Cartello monofacciale cm. 600 x 300 N.° 3
- ▲ Cartello monofacciale cm. 100x140 - 140x100 N.° 3

**Affissioni dirette**

- Cartello monofacciale cm. 600 x 300 N.° 14
- Cartello monofacciale cm. 200x140 - 140 x 200 N.° 12
- ▲ Cartello monofacciale cm. 100x140 - 140 x 100 N.° 2

**COMUNE DI MISTERBIANCO**


Provincia di Catania  
UFFICIO TRAFFICO URBANO  
14° SETTORE-MANUTENZIONE-



**PIANO GENERALE DEGLI IMPIANTI PUBBLICITARI**

PLANIMETRIA DI DETTAGLIO -Centro zona nord-

ALL. 3      scala 1:2000      Tav.04

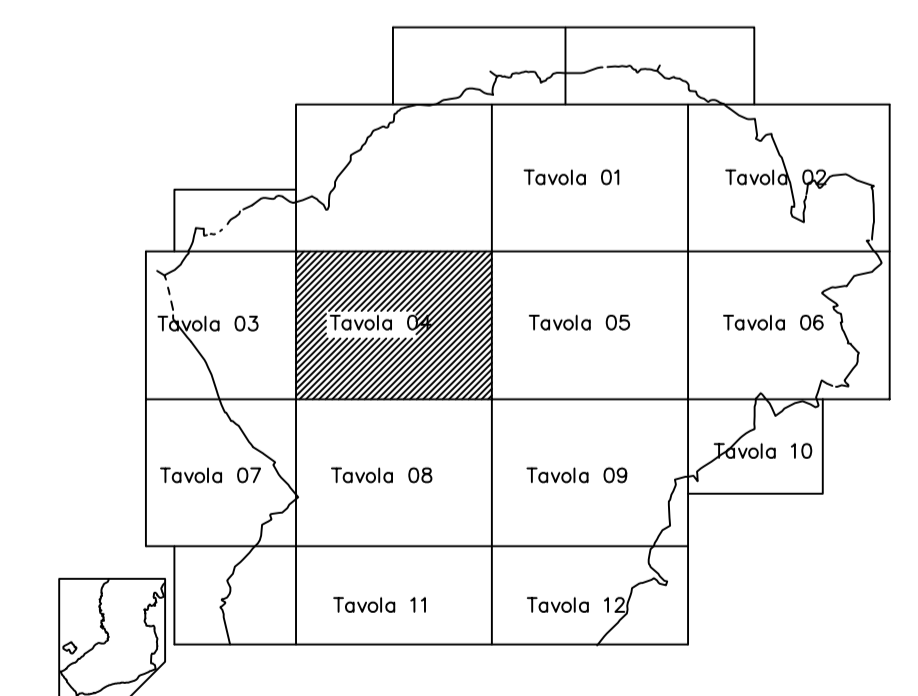

Gruppo di lavoro  
UFFICIO TRAFFICO URBANO  
geom. Maurizio Marchese

Impianti dal n. 131 al 164