

IMPIANTI PUBBLICITARI ESISTENTI
Pubbliche Affissioni

	Cartello monofacciale	cm. 100x140 - 140x100 N.° 6
	Cartello monofacciale	cm. 70x100 - 100 x 70 N.° 1
	Cartello monofacciale	cm. 200x140 - 140 x 200 N.° 6
	Cartello bifacciale	cm. 100x140 - 140x100 N.° 2
	Cartello bifacciale	cm. 200x140 - 140 x 200 N.° 1

IMPIANTI PUBBLICITARI IN PROGETTO
Pubbliche Affissioni

	Cartello monofacciale	cm. 100x140 - 140x100 N.° 2
	Cartello monofacciale	cm. 200x140 - 140 x 200 N.° 6

Affissioni dirette

	Cartello monofacciale	cm. 600 x 300	N.° 13
	Cartello monofacciale	cm. 200x140 - 140 x 200	N.° 16
	Cartello monofacciale	cm. 100x140 - 140x100	N.° 8
	Cartello monofacciale	cm. 70x100 - 100 x 70	N.° 4


COMUNE DI MISTERBIANCO
Provincia di Catania
UFFICIO TRAFFICO URBANO
14° SETTORE-MANUTENZIONE



PIANO GENERALE DEGLI IMPIANTI PUBBLICITARI

PLANIMETRIA DI DETTAGLIO -Serra-Lineri-Poggio Lupatone-

ALL. 3 **scala 1:2000** **TAV. 05**

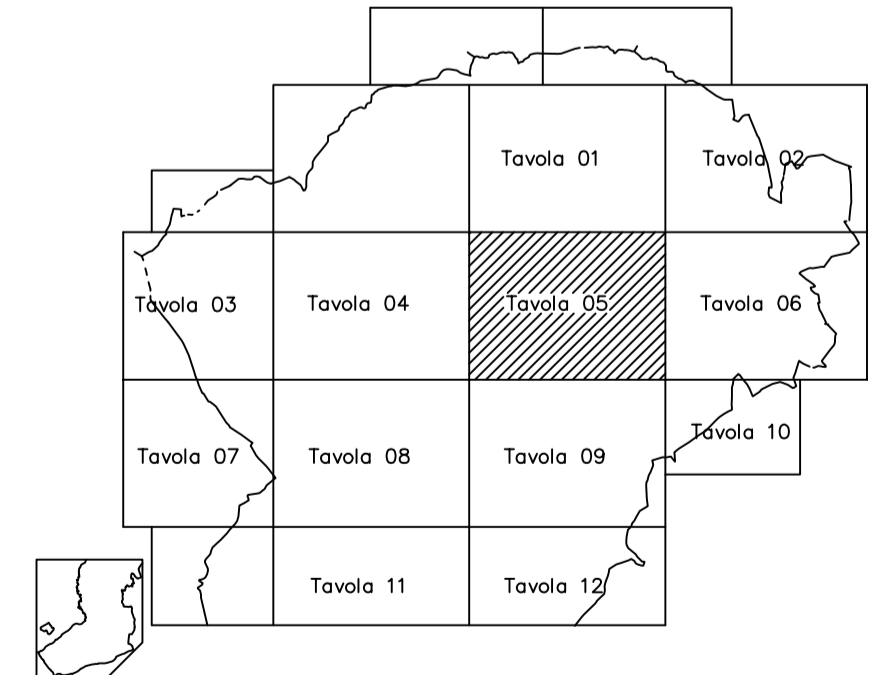

Gruppo di lavoro
UFFICIO TRAFFICO URBANO
geom. Maurizio Marchese

Impianti dal n. 165 al 229