

IMPIANTI PUBBLICITARI ESISTENTI
Pubbliche Affissioni

- Cartello monofacciale cm. 200x140 - 140 x 200 N.º 2
- Cartello monofacciale cm. 100x140 - 140 x 100 N.º 1
- Cartello bifacciale cm. 100x140 - 140 x 100 N.º 3

IMPIANTI PUBBLICITARI IN PROGETTO

Pubbliche Affissioni

- Cartello monofacciale cm. 600 x 300 N.º 4
- Cartello monofacciale cm. 100x140 - 140 x 100 N.º 9
- Cartello monofacciale cm. 200x140 - 140 x 200 N.º 3

Affissioni dirette

- Cartello monofacciale cm. 600 x 300 N.º 26
- Cartello monofacciale cm. 200x140 - 140 x 200 N.º 27
- Cartello monofacciale cm. 100x140 - 140x100 N.º 4
- Cartello monofacciale cm. 70x100 - 100 x 70 N.º 3

COMUNE DI MISTERBIANCO




Provincia di Catania
UFFICIO TRAFFICO URBANO
14° SETTORE-MANUTENZIONE

PIANO GENERALE DEGLI IMPIANTI PUBBLICITARI

PLANIMETRIA DI DETTAGLIO -Lineri- Belsito-

ALL. 3 **scala 1:2000** **TAV. 06**

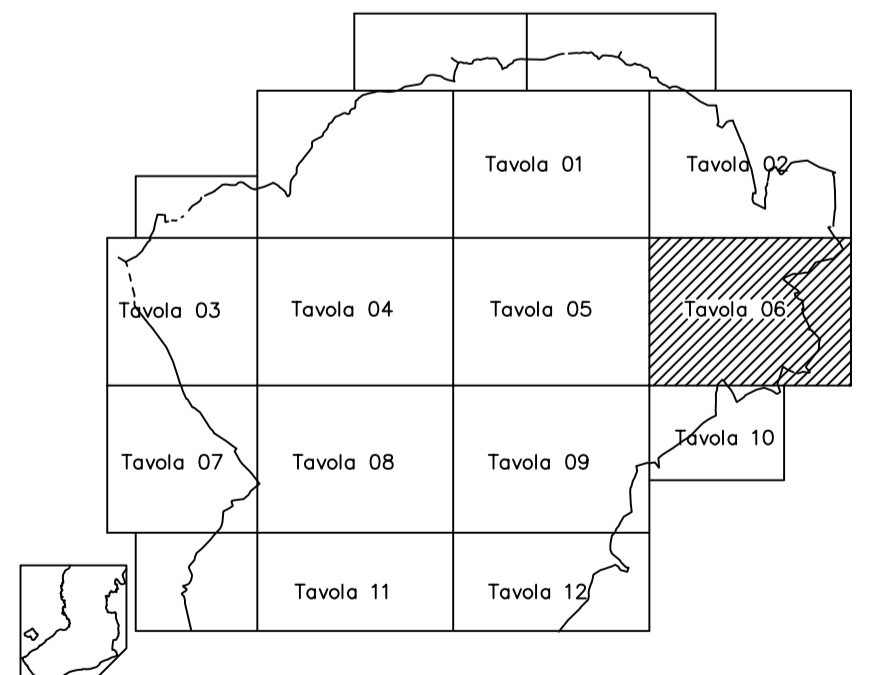

Gruppo di lavoro
UFFICIO TRAFFICO URBANO
geom. Maurizio Marchese

Impianti dal n.230 al 311