

IMPIANTI PUBBLICITARI ESISTENTI
Pubbliche Affissioni

	Cartello monofacciale	cm. 600 x 300	N.° 2
	Cartello monofacciale	cm. 200x140 - 140 x 200	N.° 34
	Cartello monofacciale	cm. 100x140 - 140 x 100	N.° 28
	Cartello bifacciale	cm. 100x140 - 140 x 100	N.° 18
	Cartello bifacciale	cm. 200x140 - 140 x 200	N.° 2
	Cartello monofacciale	cm. 70x100 - 100 x 70	N.° 12

IMPIANTI PUBBLICITARI IN PROGETTO
Pubbliche Affissioni

	Cartello monofacciale	cm. 600 x 300	N.° 5
	Cartello monofacciale	cm. 100x140 - 140 x 100	N.° 10

Affissioni dirette

	Cartello monofacciale	cm. 600 x 300	N.° 25
	Cartello monofacciale	cm. 200x140 - 140 x 200	N.° 39
	Cartello monofacciale	cm. 100x140 - 140x100	N.° 24
	Cartello monofacciale	cm. 70x100 - 100 x 70	N.° 26

Perimetrazione centro storico

COMUNE DI MISTERBIANCO




Provincia di Catania

UFFICIO TRAFFICO URBANO
14° SETTORE-MANUTENZIONE-

PIANO GENERALE DEGLI IMPIANTI PUBBLICITARI

PLANIMETRIA DI DETTAGLIO -Centro-Zona Commerciale-

ALL. 3 scala 1:2000 TAV. 08

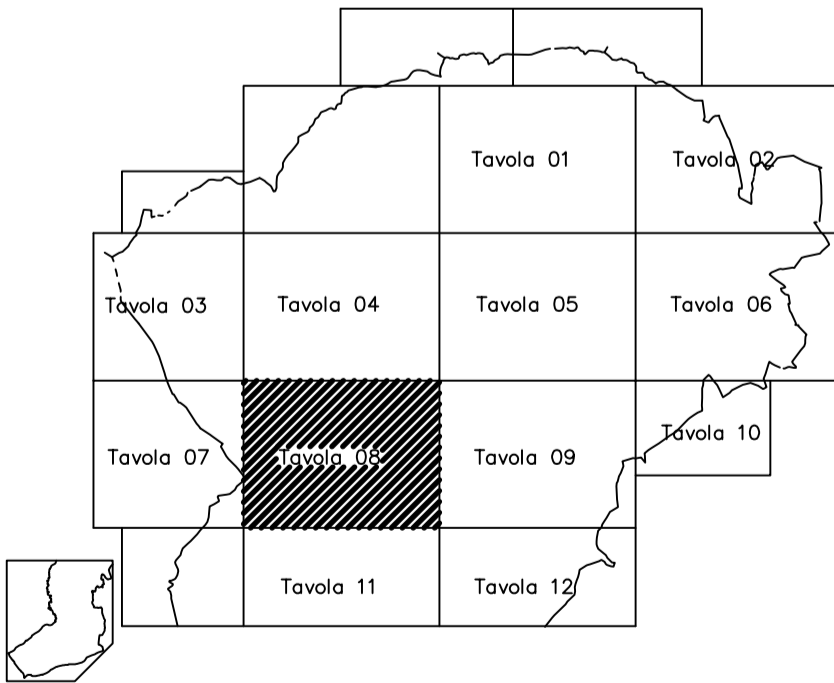

Gruppo di lavoro
UFFICIO TRAFFICO URBANO
geom. Maurizio Marchese

Impianti dal 350 al 574