

**IMPIANTI PUBBLICITARI ESISTENTI
Pubbliche Affissioni**

- Cartello monofacciale cm. 200x140 - 140 x 200 N.° 9
- Cartello bifacciale cm. 100x140 - 140 x 100 N.° 7

IMPIANTI PUBBLICITARI IN PROGETTO

Pubbliche Affissioni

- ▲ Cartello monofacciale cm. 100x140 - 140 x 100 N.° 5
- ▲ Cartello monofacciale cm. 200x140 - 140 x 200 N.° 4
- Cartello monofacciale cm. 600 x 300 N.° 3

Affissioni dirette

- Cartello bifacciale cm. 600 x 300 N.° 6
- Cartello monofacciale cm. 600 x 300 N.° 6
- ▲ Cartello monofacciale cm. 100x140 - 140x100 N.° 8
- Cartello monofacciale cm. 70x100 - 100 x 70 N.° 4
- Cartello monofacciale cm. 200x140 - 140 x 200 N.° 15
- Cartello bifacciale cm. 100x140 - 140x100 N.° 4


COMUNE DI MISTERBIANCO
 Provincia di Catania
UFFICIO TRAFFICO URBANO
14° SETTORE-MANUTENZIONE-



PIANO GENERALE DEGLI IMPIANTI PUBBLICITARI

PLANIMETRIA DI DETTAGLIO -Monte Palma- Zona Commerciale-

ALL. 3 **scala 1:2000** **TAV. 09**

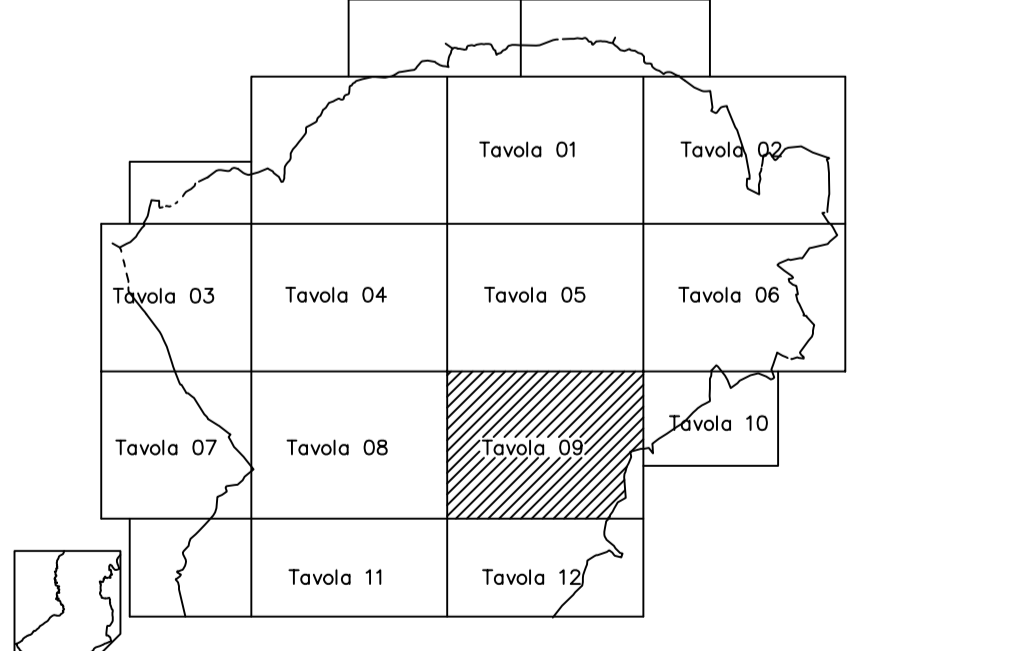

Gruppo di lavoro
 UFFICIO TRAFFICO URBANO
 geom. Maurizio Marchese

Impianti dal n.575 al 645