COMUNE di MISTERBIANCO

Provincia di CATANIA

LAVORI di ADEGUAMENTO ANTINCENDIO del
PLESSO SCOLASTICO COMUNALE denominato:

"I.C. PADRE PIO da PIETRALCINA" Plesso di Via LENIN

- Corpo D - (SCUOLA MATERNA)

DENOMINAZIONE:

Pianta del LOCALE CENTRALE TERMICA e LOCALE Pompe ANTINCENDIO ed IS

con ADEGUAMENTO ANTINCENDIO

TAVOLA: **2A-IA**

SCALA: 1:100

DATA:

PARERI:

PROGETTISTA:

Ing. Vincenzo ORLANDO (U.T.C.)

Coordinatore in materia di sicurezza per la progettazione e la esecuzione dell'opera:

Geom. Sebastiano SAGLIMBENE (U.T.C.)

R.U.P.:

Geom. Francesco RIZZO (U.T.C.)

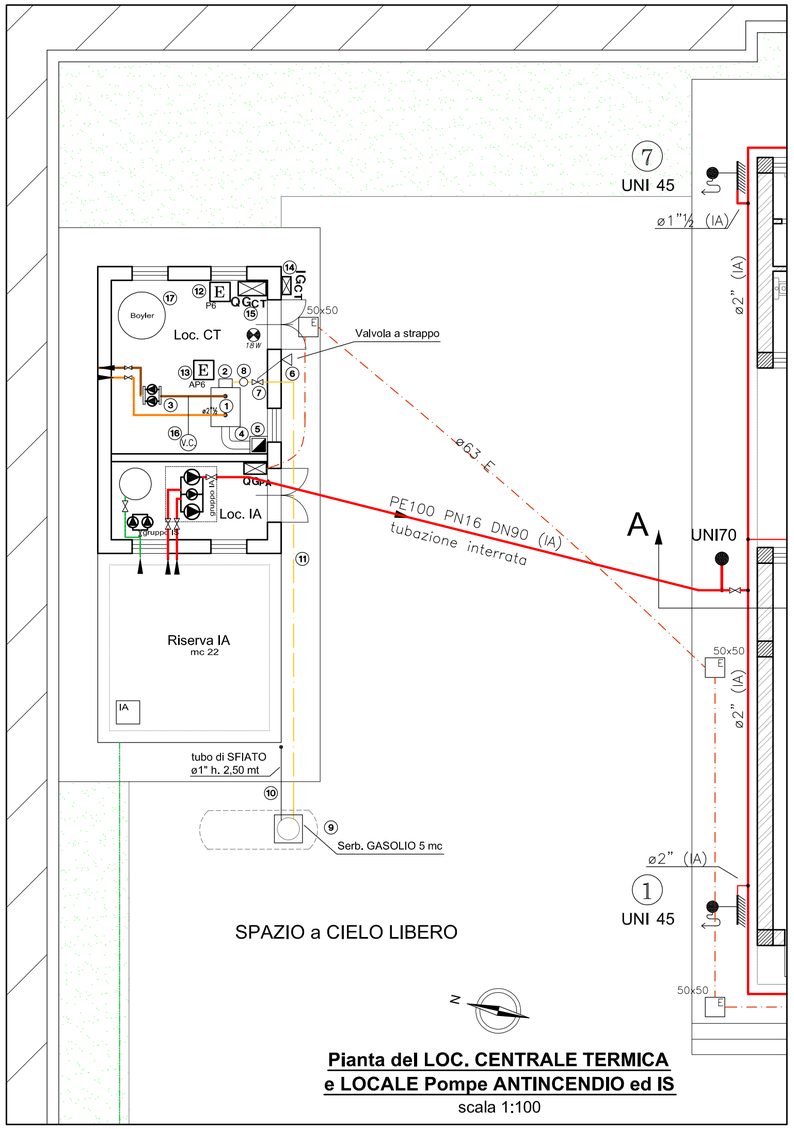

Pianta del LOC. CENTRALE TERMICA e LOCALE Pompe ANTINCENDIO ed IS

scala 1:100

Componenti della CENTRALE TERMICA a (vaso Chiuso)

per impianto di RISCALDAMENTO con alimentazione a GASOLIO

1	Caldaia con potenz. al focolare 129,2÷116 kW - (Riscaldamento);
2	Bruciatore a GASOLIO con potenz. al focolare da 8÷15 Kg/h - (Riscaldamento);
3	Pompe centrifughe;
4	Collettore fumi e Canna fumaria;
5	Termometro fumi predisposto;
6	Valvola a strappo;
7	Valvola intercettazione gasolio;
8	Filtro combustibile gasolio;
9	Serbatolo gasolio 5 mc;
10	Tubo di sfiato (serb. gasolio) acciaio ø1" h= 2,50 m;
11	Tubazione in rame per adduzione gasolio;
12	Estintore Portatile a POLVERE da 6 Kg (34A-233 BC);
13	Estintore Automatico a POLVERE da 6 Kg (A-B-C);
14	Interruttore elettrico GENERALE Esterno (IGCT) ;
15	Quadro Elettrico GENERALE (QGCT);
16	Vaso d'espansione 20 lt.
17	Boyler prod. H2O sanitaria lt. 1000;