




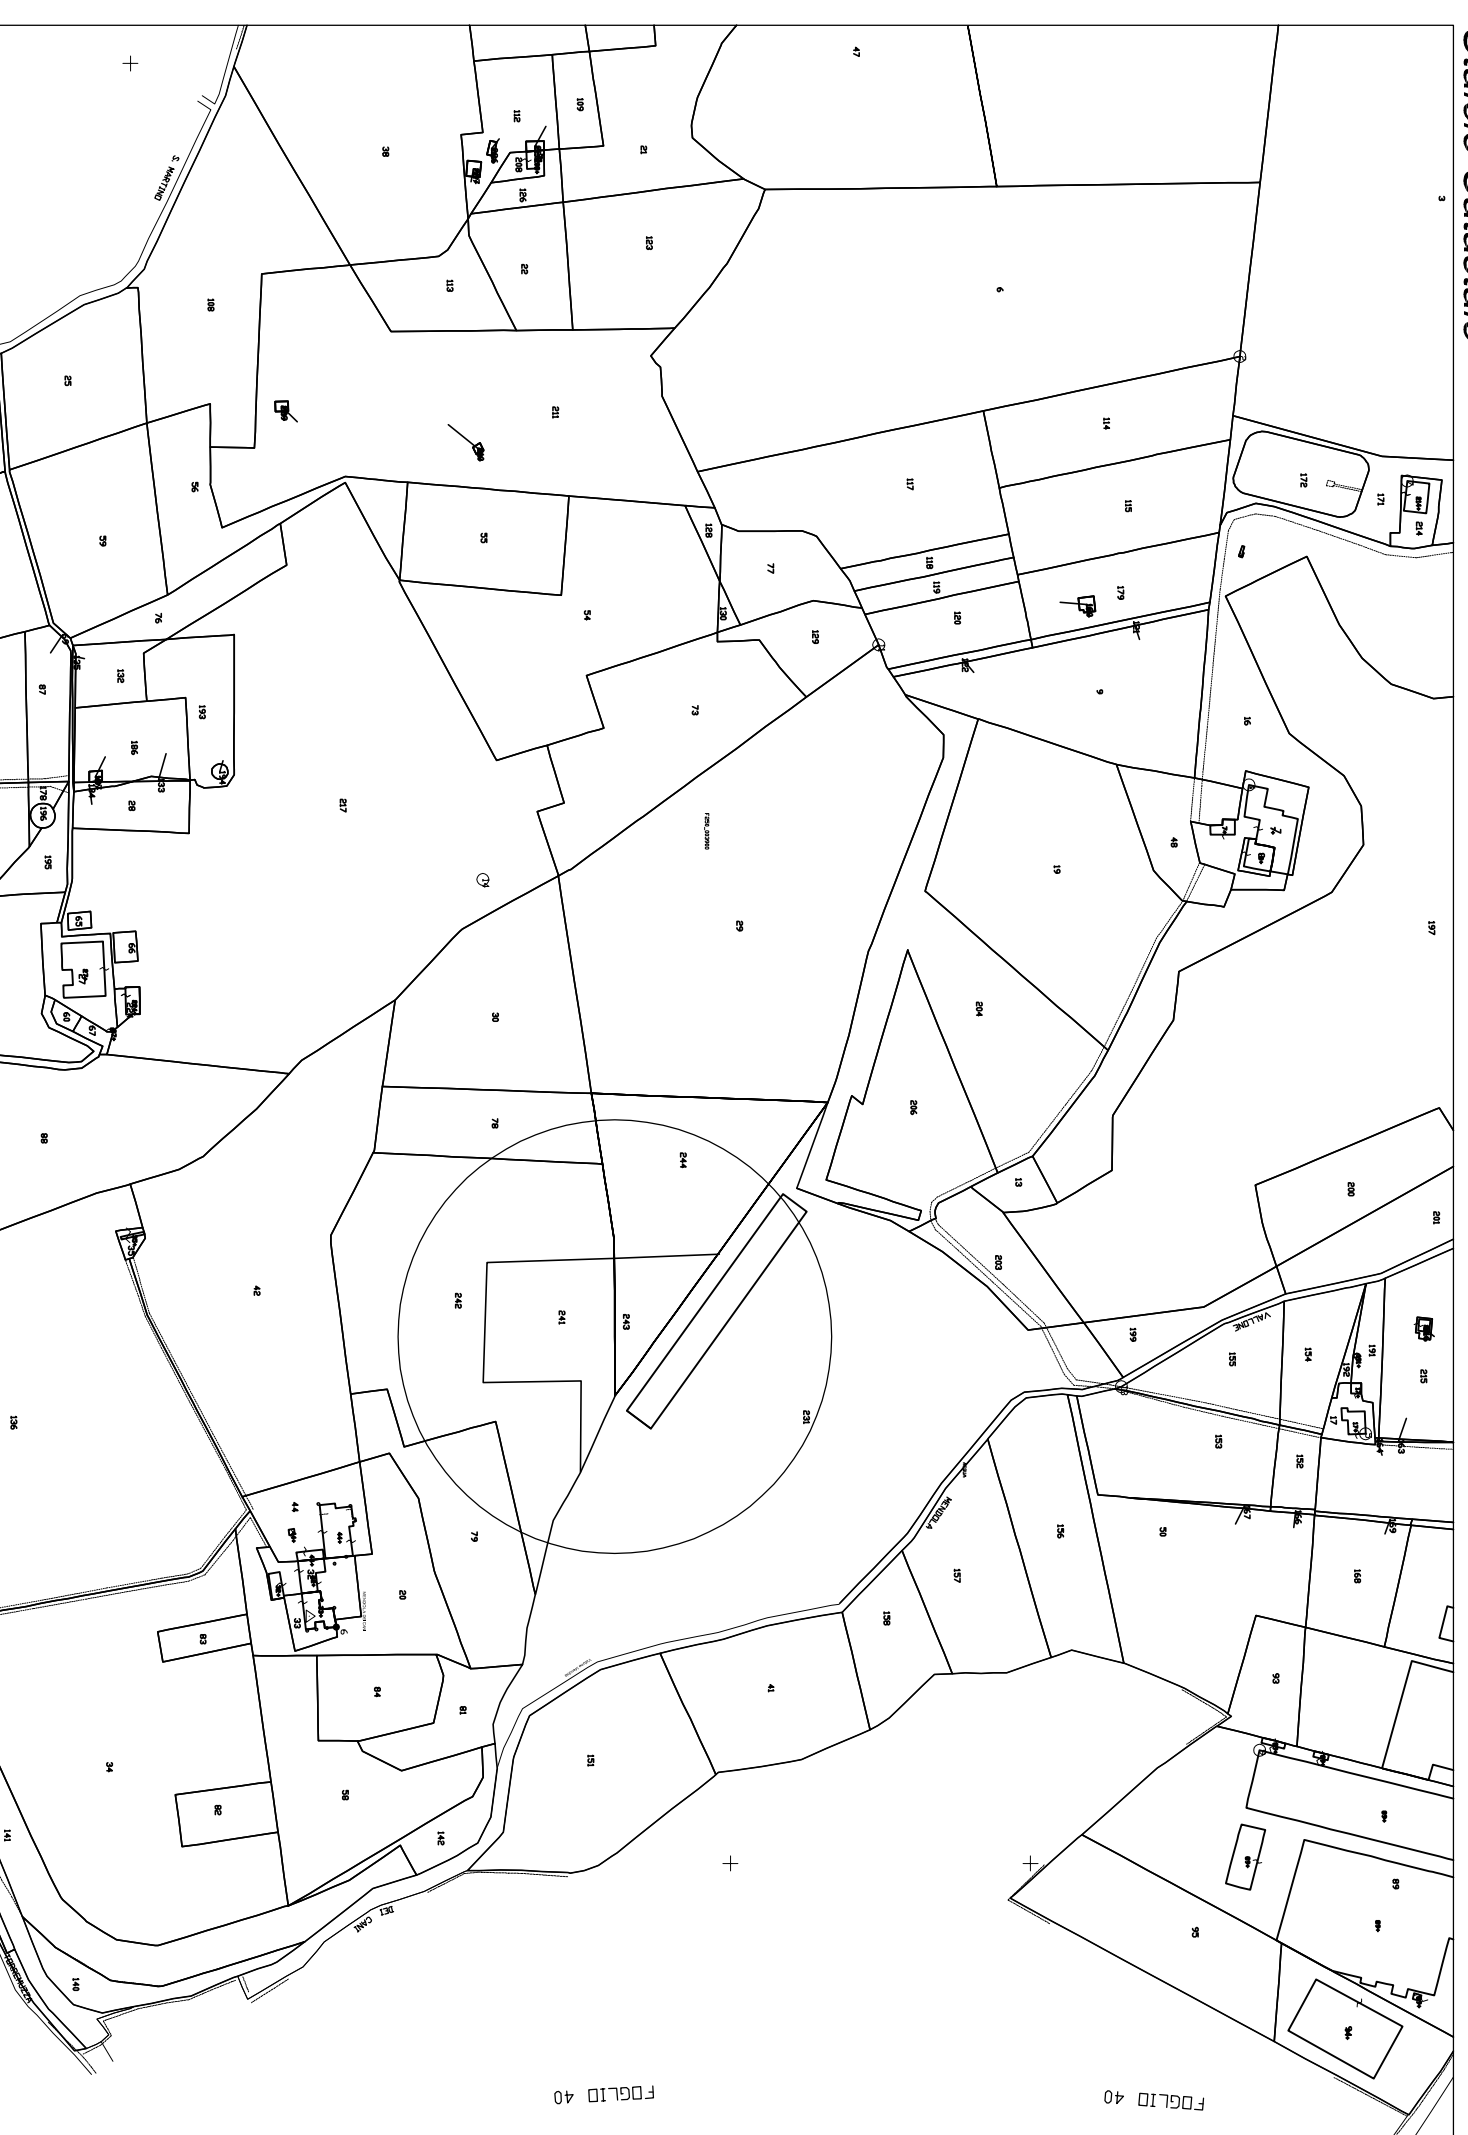

Stalcio Catastale

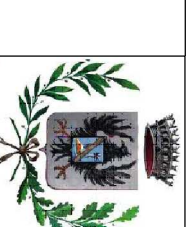

Stalcio Catastale con rilievo topografico

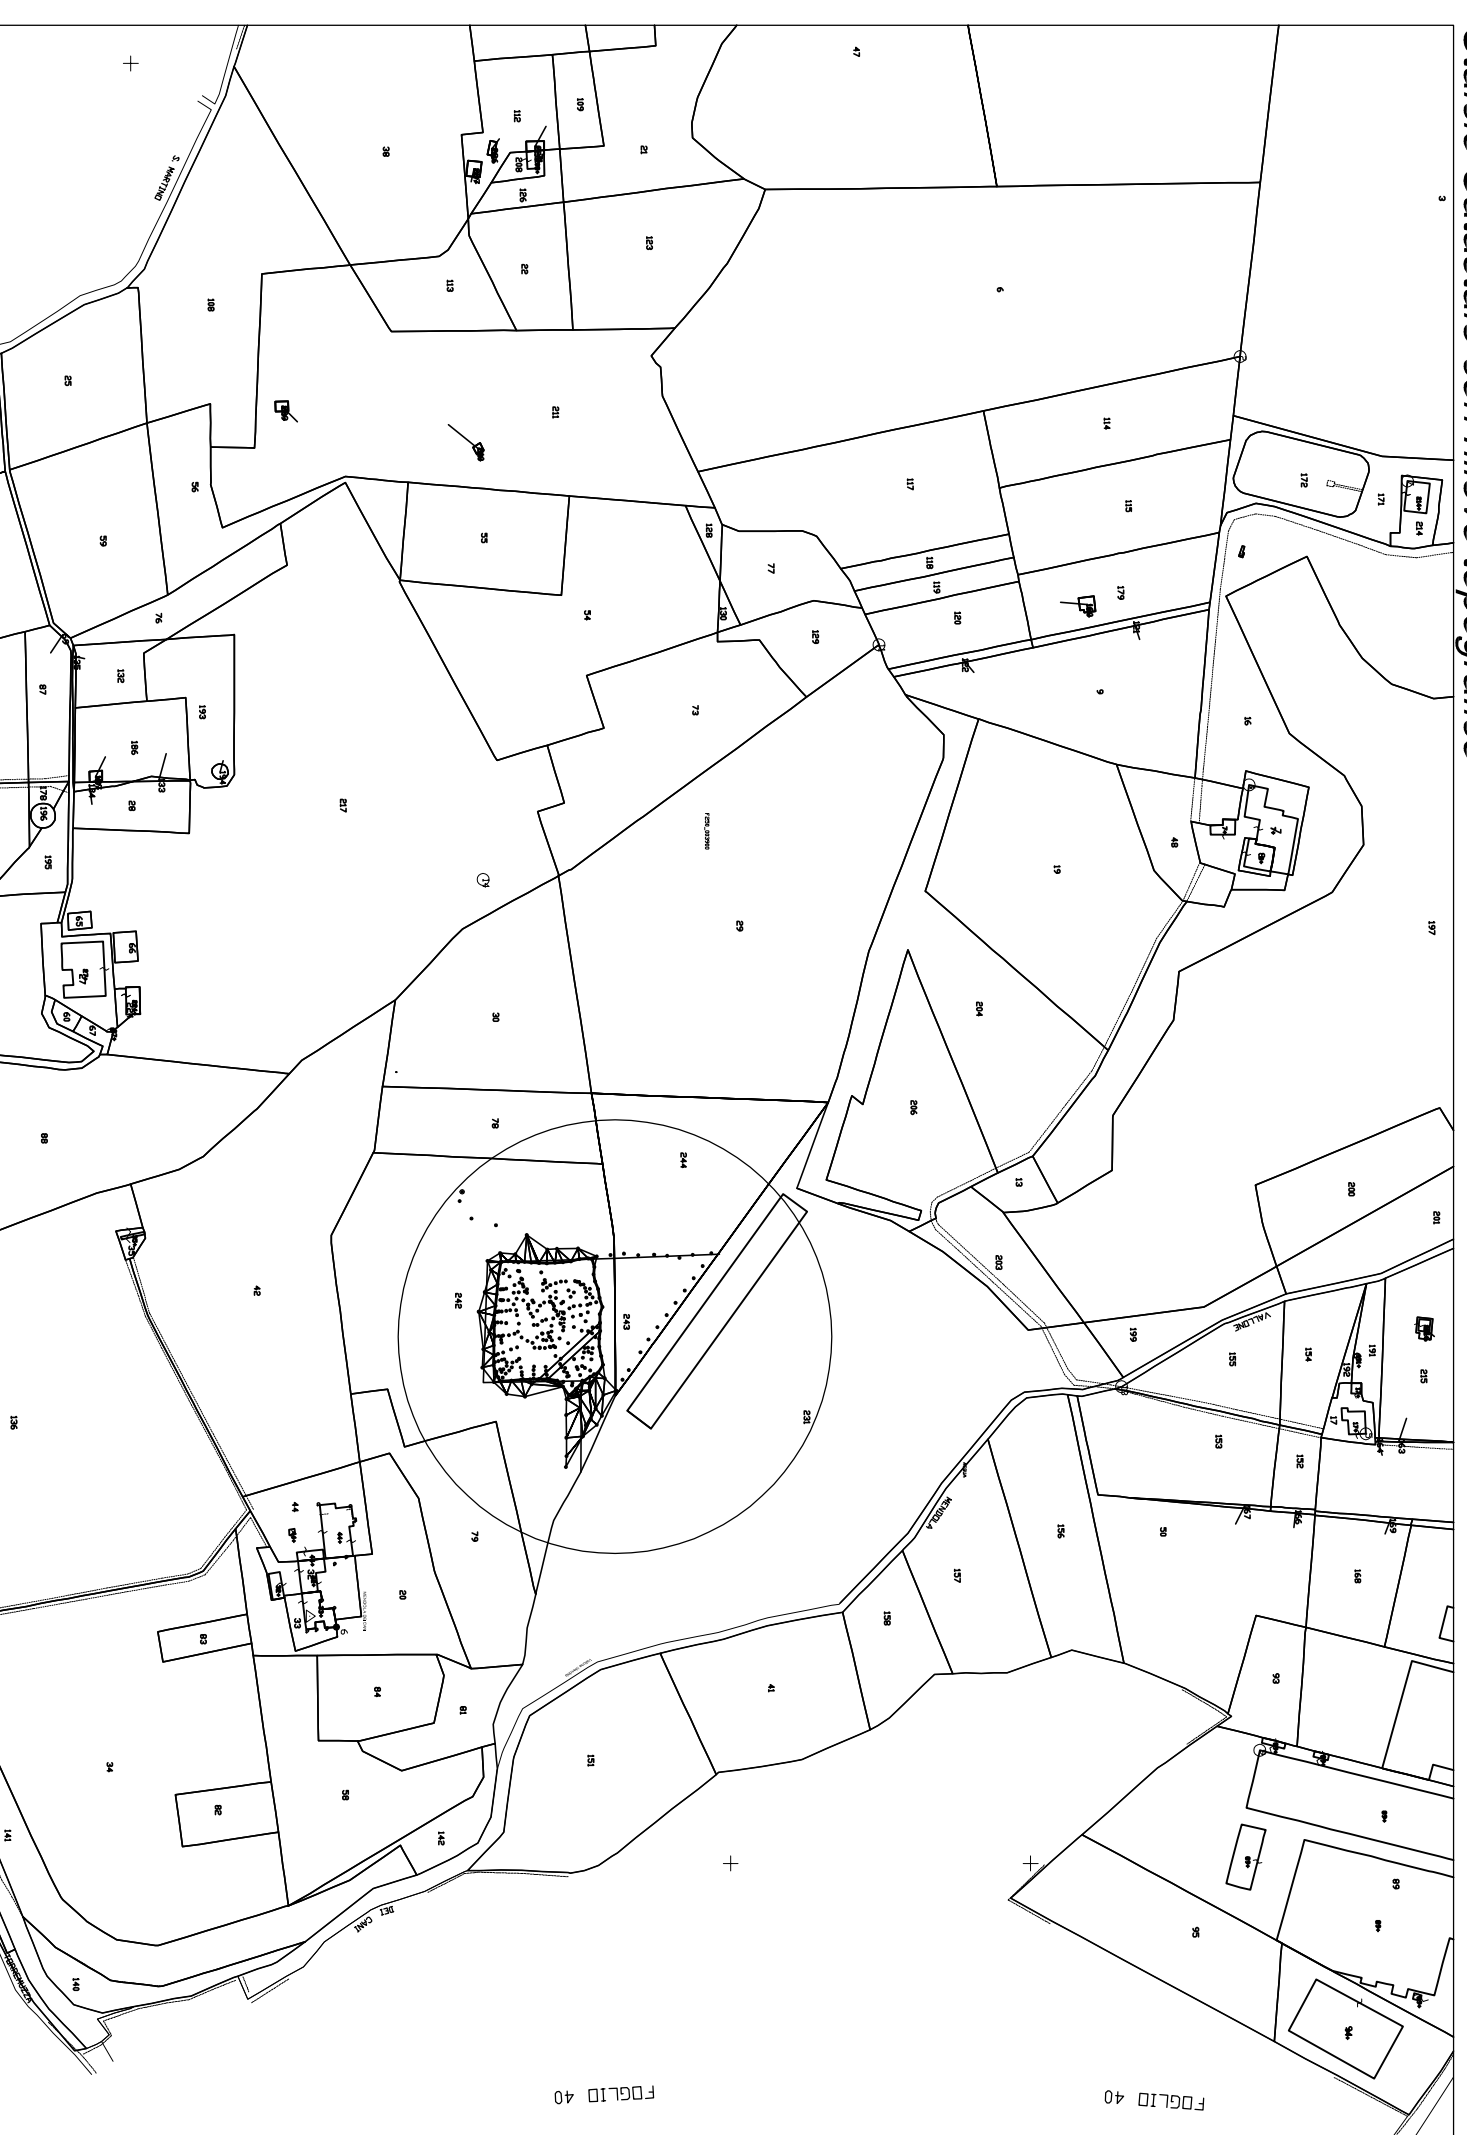

COMUNE DI MISTERBIANCO
Provincia di Catania

MESSA IN SICUREZZA D'EMERGENZA DELL'EX DISCARICA
COMUNALE SITA IN C.DA RECUPELLI(Lgs152/06)

-PROGETTO ESECUTIVO-

INQUADRAMENTO TERRITORIALE

TAV.: 1



PARERI

PROGETTAZIONE UFFICIO TECNICO

PROGETTISTA: geom. Lo Presti Luigi

R.L.P.: geom. Costanzo Alfio

COORDINATORE DELLA SICUREZZA IN FASE DI PROGETTAZIONE: geom. Saglimbene Sebastiano