

PROGETTO PRELIMINARE
DELL'INTERVENTO DENOMINATO
*COMPLETAMENTO DEPURATORE
CONSORTILE DI MISTERBIANCO
ED ESTENSIONE DELLA RETE*


Progetto delle Indagini geognostiche

Planimetria


con ubicazione dei sondaggi geognostici e delle prove in situ

scala 1: 10.000

Dott. Geol. Barreca Giovanni

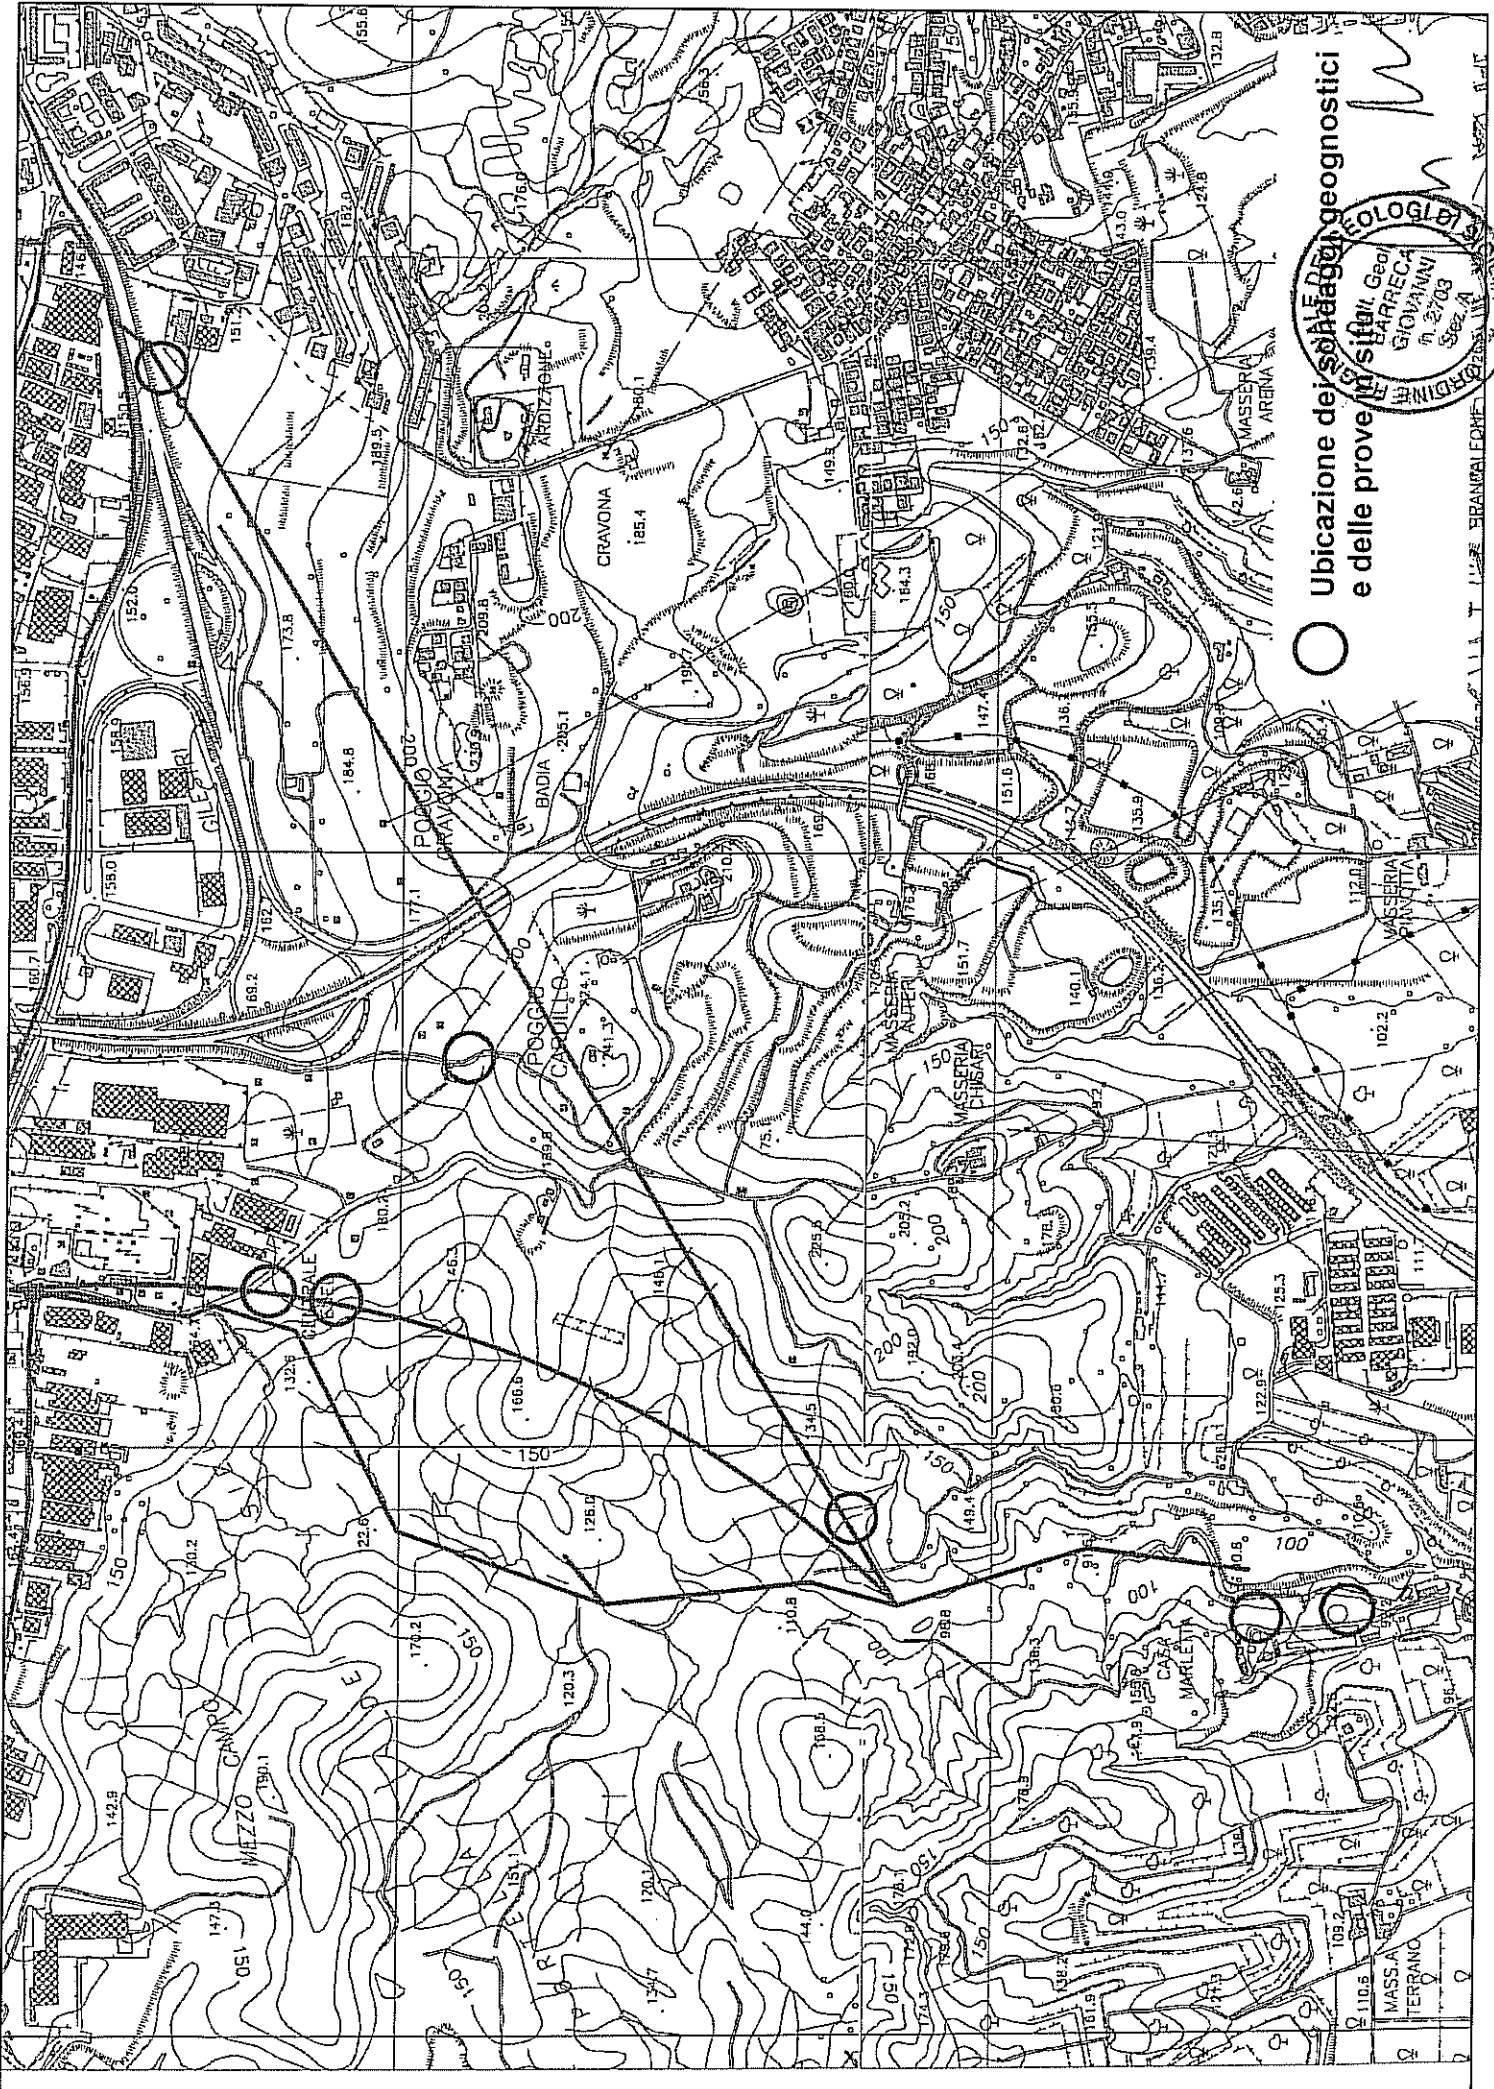

Ubicazione dei sondaggi geognostici
e delle prove in situ

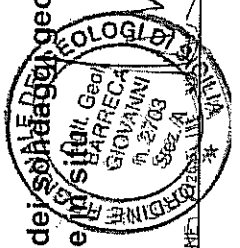

ALTA T. L. S. BRANCALEONE