




ubicazione dei moduli di tipo "A"  
presso l'I.C. Leonardo da Vinci

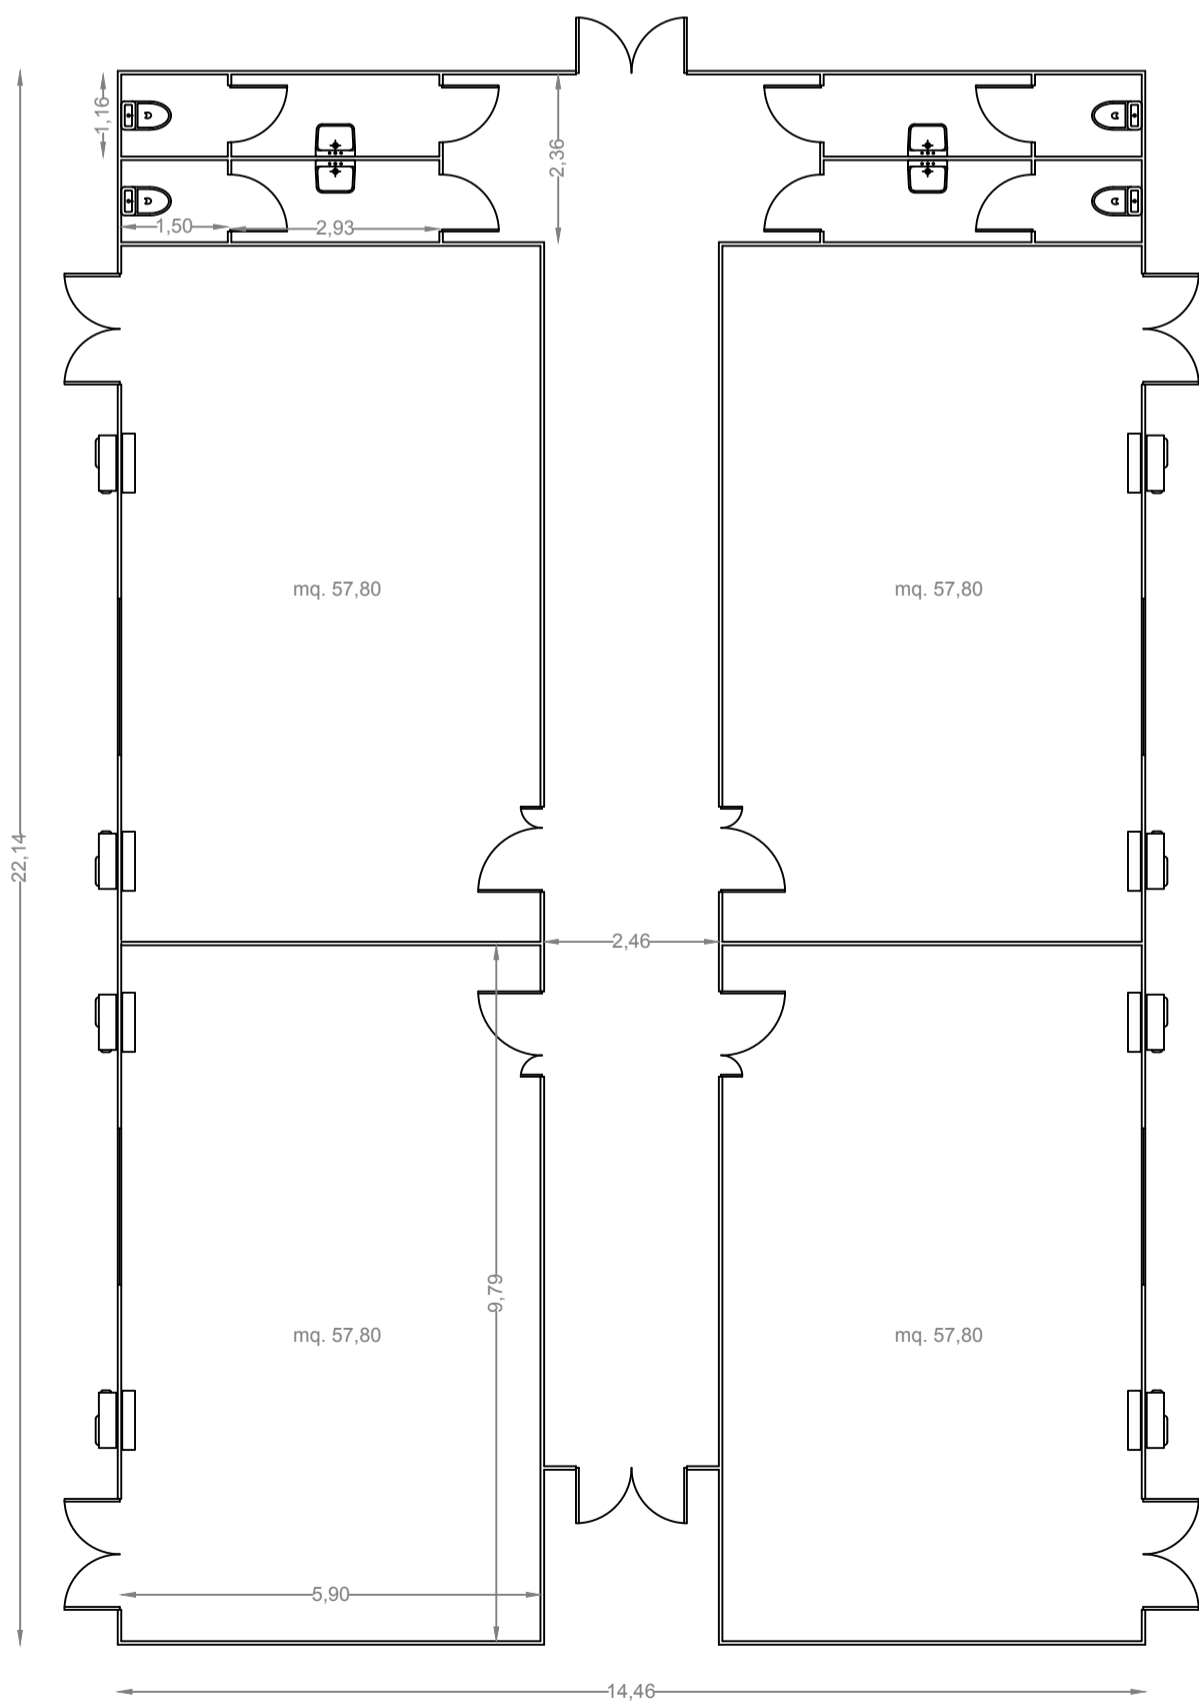

Struttura modulare tipo "A"

## COMUNE DI MISTERBIANCO

SERVIZIO DI NOLEGGIO DI STRUTTURE TEMPORANEE AD  
USO DIDATTICO, DA COLLOCARE PRESSO L' I.C.  
"LEONARDO DA VINCI", IN CONSEGUENZA  
DELL'EMERGENZA SANITARIA DA COVID 19

### TAVOLA UNICA

scala 1:1000 - 1:100

- Pianta strutture modulari
- Foto satellitari con inserimento dei moduli

elaborazione: ottobre 2020

progettazione  
geom. Saglimbene Sebastiano

PARERI