


ubicazione del modulo di tipo "B"  
presso l'I.C. Aristide Gabelli

## COMUNE DI MISTERBIANCO

SERVIZIO DI NOLEGGIO DI STRUTTURE TEMPORANEE AD  
USO DIDATTICO, DA COLLOCARE PRESSO L' I.C. "ARISTIDE  
GABELLI", IN CONSEGUENZA DELL'EMERGENZA SANITARIA  
DA COVID 19

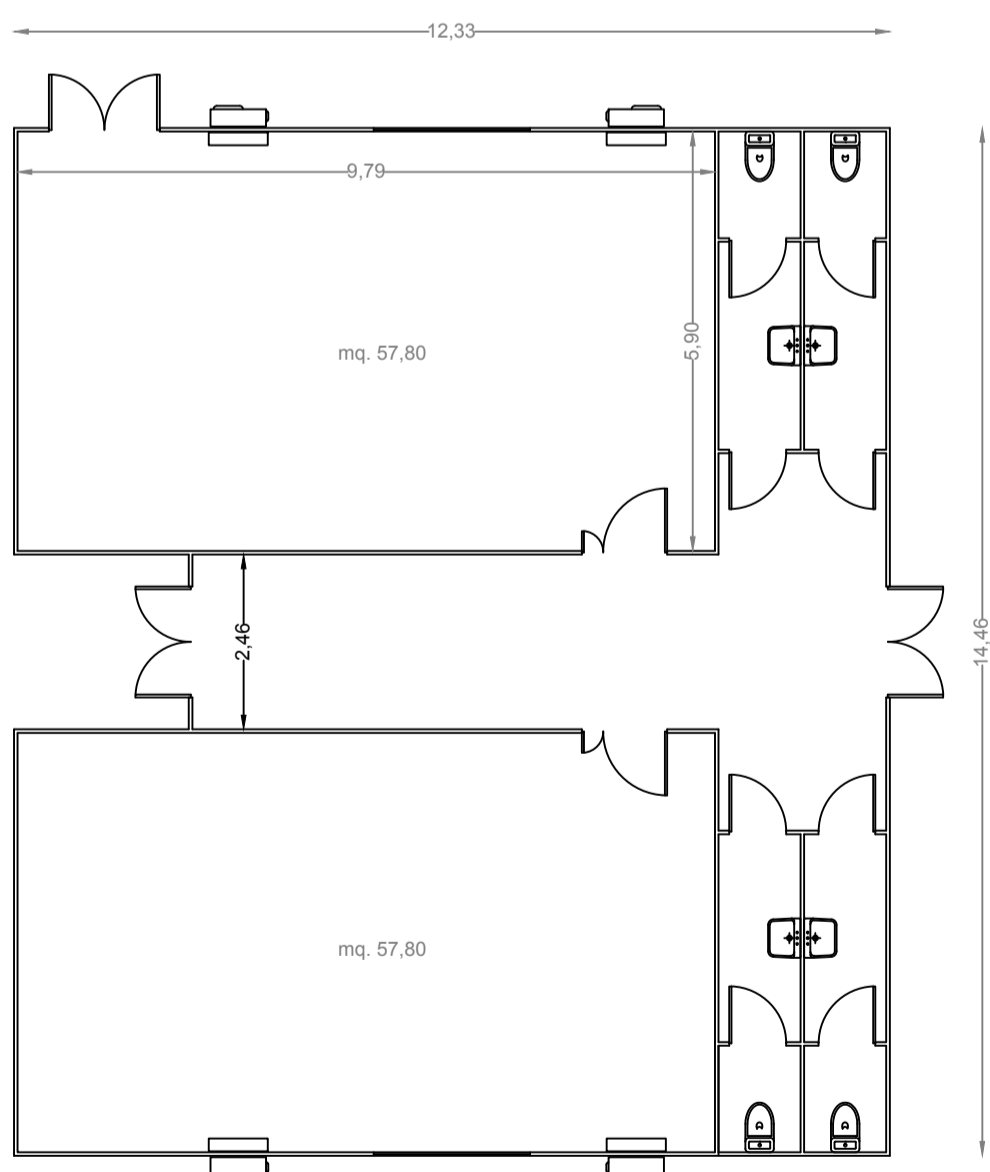

Struttura modulare tipo "B"

### TAVOLA UNICA

scala 1:1000 - 1:100

- Pianta strutture modulari
- Foto satellitari con inserimento dei moduli

elaborazione: ottobre 2020

progettazione  
geom. Saglimbene Sebastiano

PARERI