

COMUNE DI MISTERBIANCO

RETE COMUNALE DI RACCOLTA DELLE ACQUE BIANCHE

Completamento della rete comunale di adduzione delle acque bianche al canale di gronda - lato ovest

- progetto preliminare - definitivo -

TAVOLA: 3

SCALA: 1:2000
1:200

descrizione:

Profilo longitudinale 4a

pareri:

elaborazione: giugno 2018


IL PROGETTISTA

IL RESPONSABILE UNICO DEL PROCEDIMENTO

LEGENDA

- S pozzetto salto
- I pozzetto ispezione
- C pozzetto confluenza

— profilo terreno
— tubazione

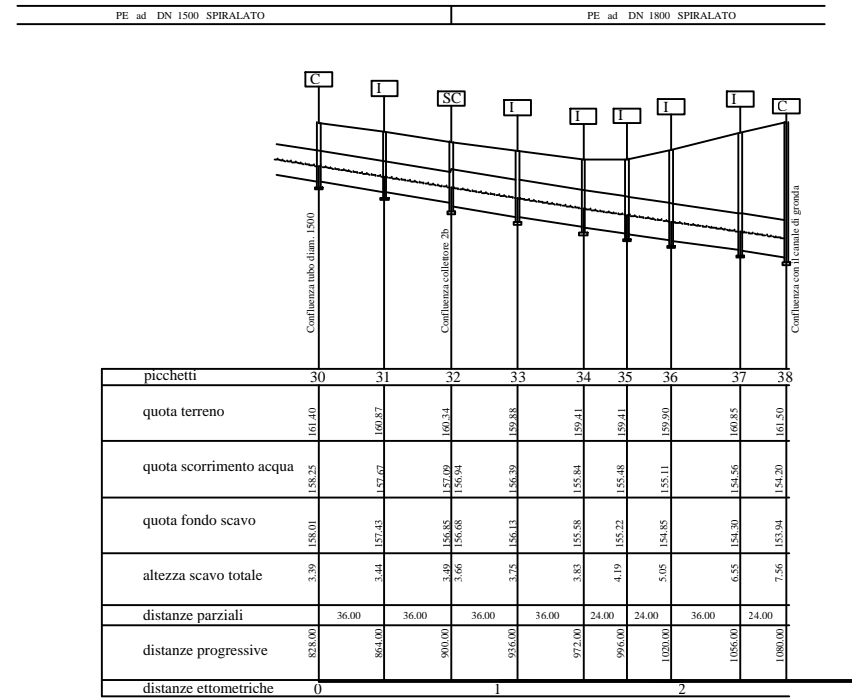

COMUNE DI MISTERBIANCO

RETE COMUNALE DI RACCOLTA DELLE ACQUE BIANCHE

Completamento della rete comunale di adduzione delle acque bianche al canale di gronda - lato ovest

- progetto preliminare - definitivo -

TAVOLA: 3

SCALA: 1:2000
1:200

descrizione:

Profilo longitudinale 2b

pareri:

elaborazione: giugno 2018

IL PROGETTISTA

IL RESPONSABILE UNICO DEL PROCEDIMENTO

LEGENDA

- S pozzetto salto
- I pozzetto ispezione
- C pozzetto confluenza

— profilo terreno
— tubazione

