


stralcio aerofotogrammetria  
scala 1:2000



COMUNE DI MISTERBIANCO

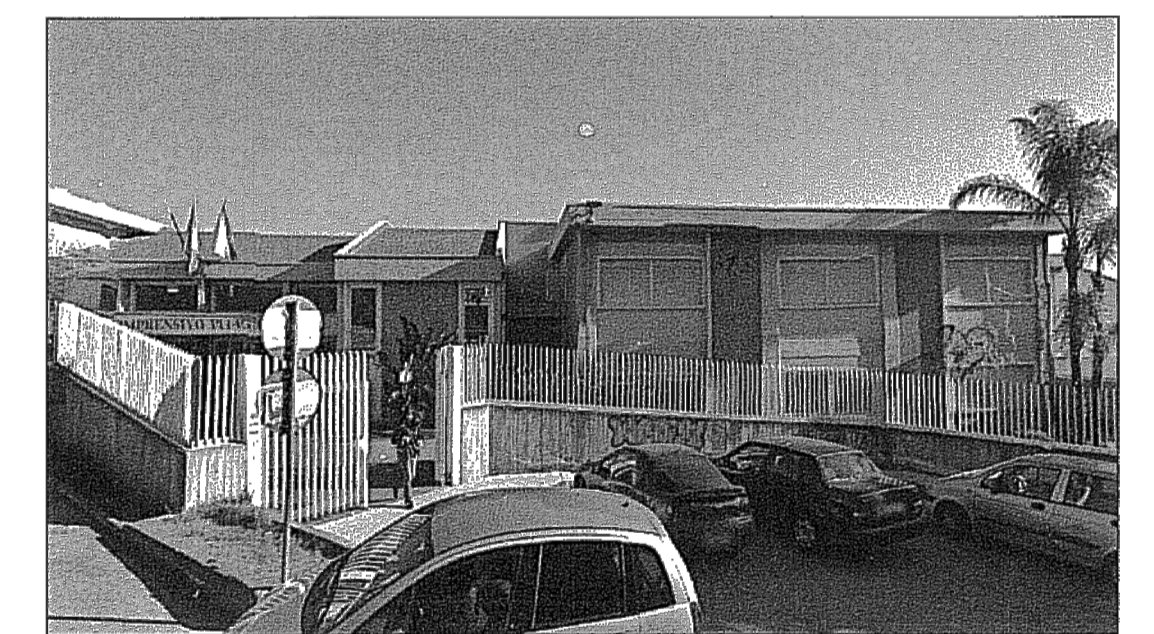

MESSA IN SICUREZZA DELL'ISTITUTO COMPRENSIVO  
"PITAGORA"  
PLESSO DI VIA FRATELLI CERVI  
- progetto esecutivo -

TAVOLA: 1

descrizione:  
- stralcio aerofotogrammetrico  
- foto satellitare

pareri:  
PARERE FAVOREVOLE IN LINEA TECNICA,  
AI SENSI DELL'ART. 5, COMMA 3 DELLA  
L.R. N. 12/2011  
PROT. N. 02/2016 DEL 08 FEB. 2016  
IL RESPONSABILE UNICO  
DEL PROCEDIMENTO  
DELLA  
Ing. Orlando Vinciguerra

elaborazione: aggiornamento febbraio 2016

IL COORDINATORE  
PER LA SICUREZZA  
(geom. Enzo Francesco)



IL PROGETTISTA  
(geom. Sebastiano)



IL RESPONSABILE UNICO  
DEL PROCEDIMENTO  
(ing. Orlando Vinciguerra)