


COMUNE DI MISTERBIANCO

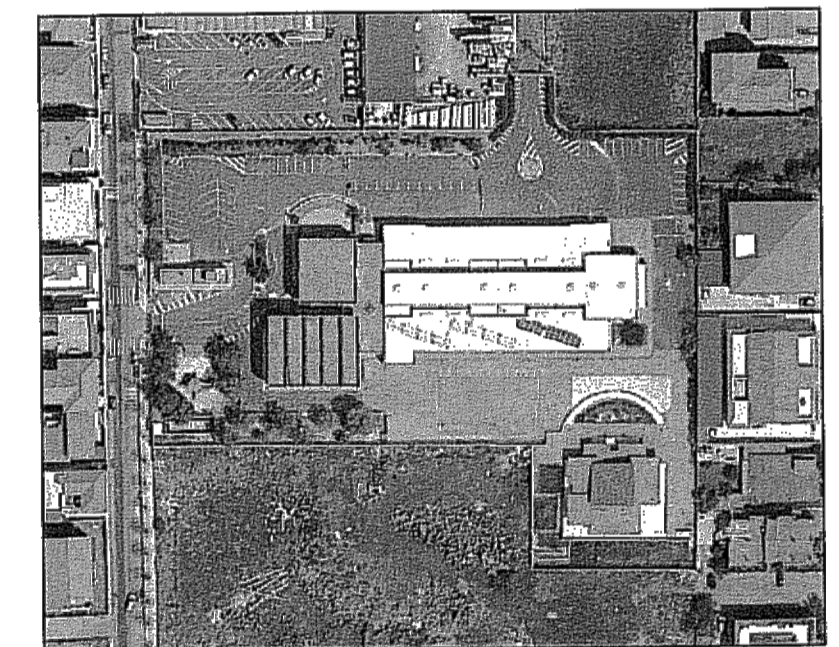

**MESSA IN SICUREZZA DELL'ISTITUTO
COMPENSIVO "LEONARDO SCIASCIA"
PLESSO DI VIA PUGLIA**

TAVOLA: 2

SCALA: 1:200

descrizione:
**Pianta
con indicazione degli interventi**

pareri:
PARERE TECNICO IN LINEA TECNICA
AI SENSI DELL'ART. 5, COMMA 3 DELLA
L.R. N. 12/2011
PROT. N. 104/2015 DEL 4 SET 2015
IL RESPONSABILE DEL PROCEDIMENTO
IL RESPONSABILE DEL PROCEDIMENTO
DEL PRAT. N. 104/2015
Ing. Oreste Vignozza

elaborazione: dicembre 2014 - agg. settembre 2015

IL COORDINATORE
PER LA SICUREZZA
(geom. Rizzo Francesco)

IL PROGETTISTA
(geom. Scaglione Sebastiano)

IL RESPONSABILE UNICO
DEL PROCEDIMENTO
(ing. Oreste Vignozza)