



sezione BB

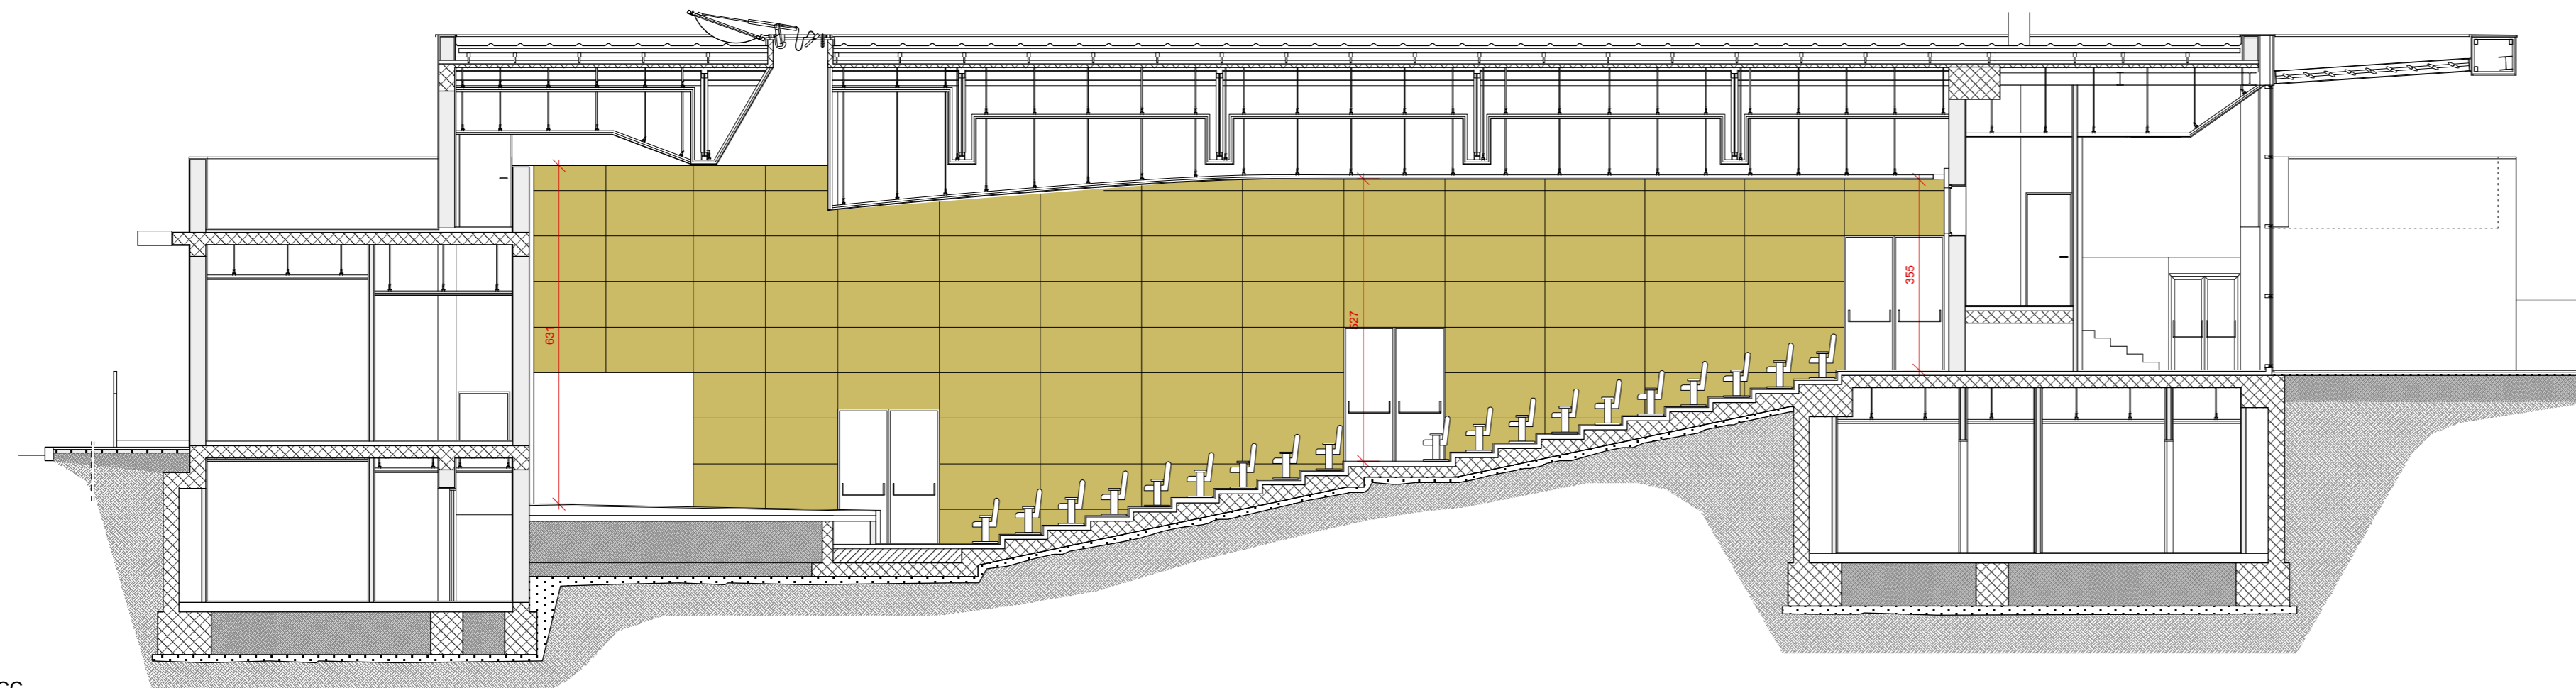

sezione CC

laboratorio di città

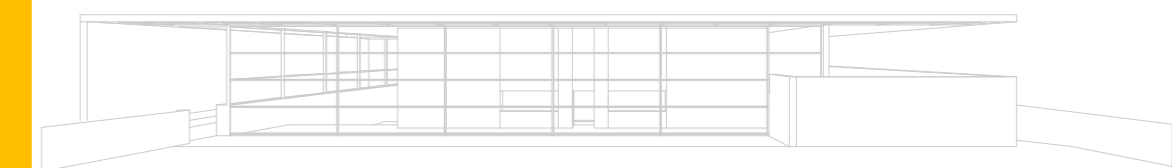

Comune di Misterbianco

Provincia di Catania

PIC URBAN II

Costruzione di un Centro Polifunzionale denominato
"Laboratorio di città"

Progetto di arredo

Progetto :

Studio MIMESI62 ARCHITETTI ASSOCIATI
Arch. Giuseppe Giusto
Arch. Antonella Maggini
Arch. Domenico Pagnano

con:
Arch. Jelena Gardic

Studio MIMESI 62 Architetti Associati - via A. Marchetti 18a-b-c-d-e, 50131 Firenze - tel/fax 055588399 - e mail: info@mimesi62.it

spazio riservato all'ufficio

data consegna:	scala:	file:	sigla elab.:	cod. elab.:	tav. n°:
marzo 2009	1:100		arredi	A	2
oggetto: AU_ sezioni				S	
				I	